


Vorhabenbezogener Bebauungsplan mit örtlicher Bauvorschrift
Berliner Platz - Nordost

AW 107

Vorhabenplan
Lageplan

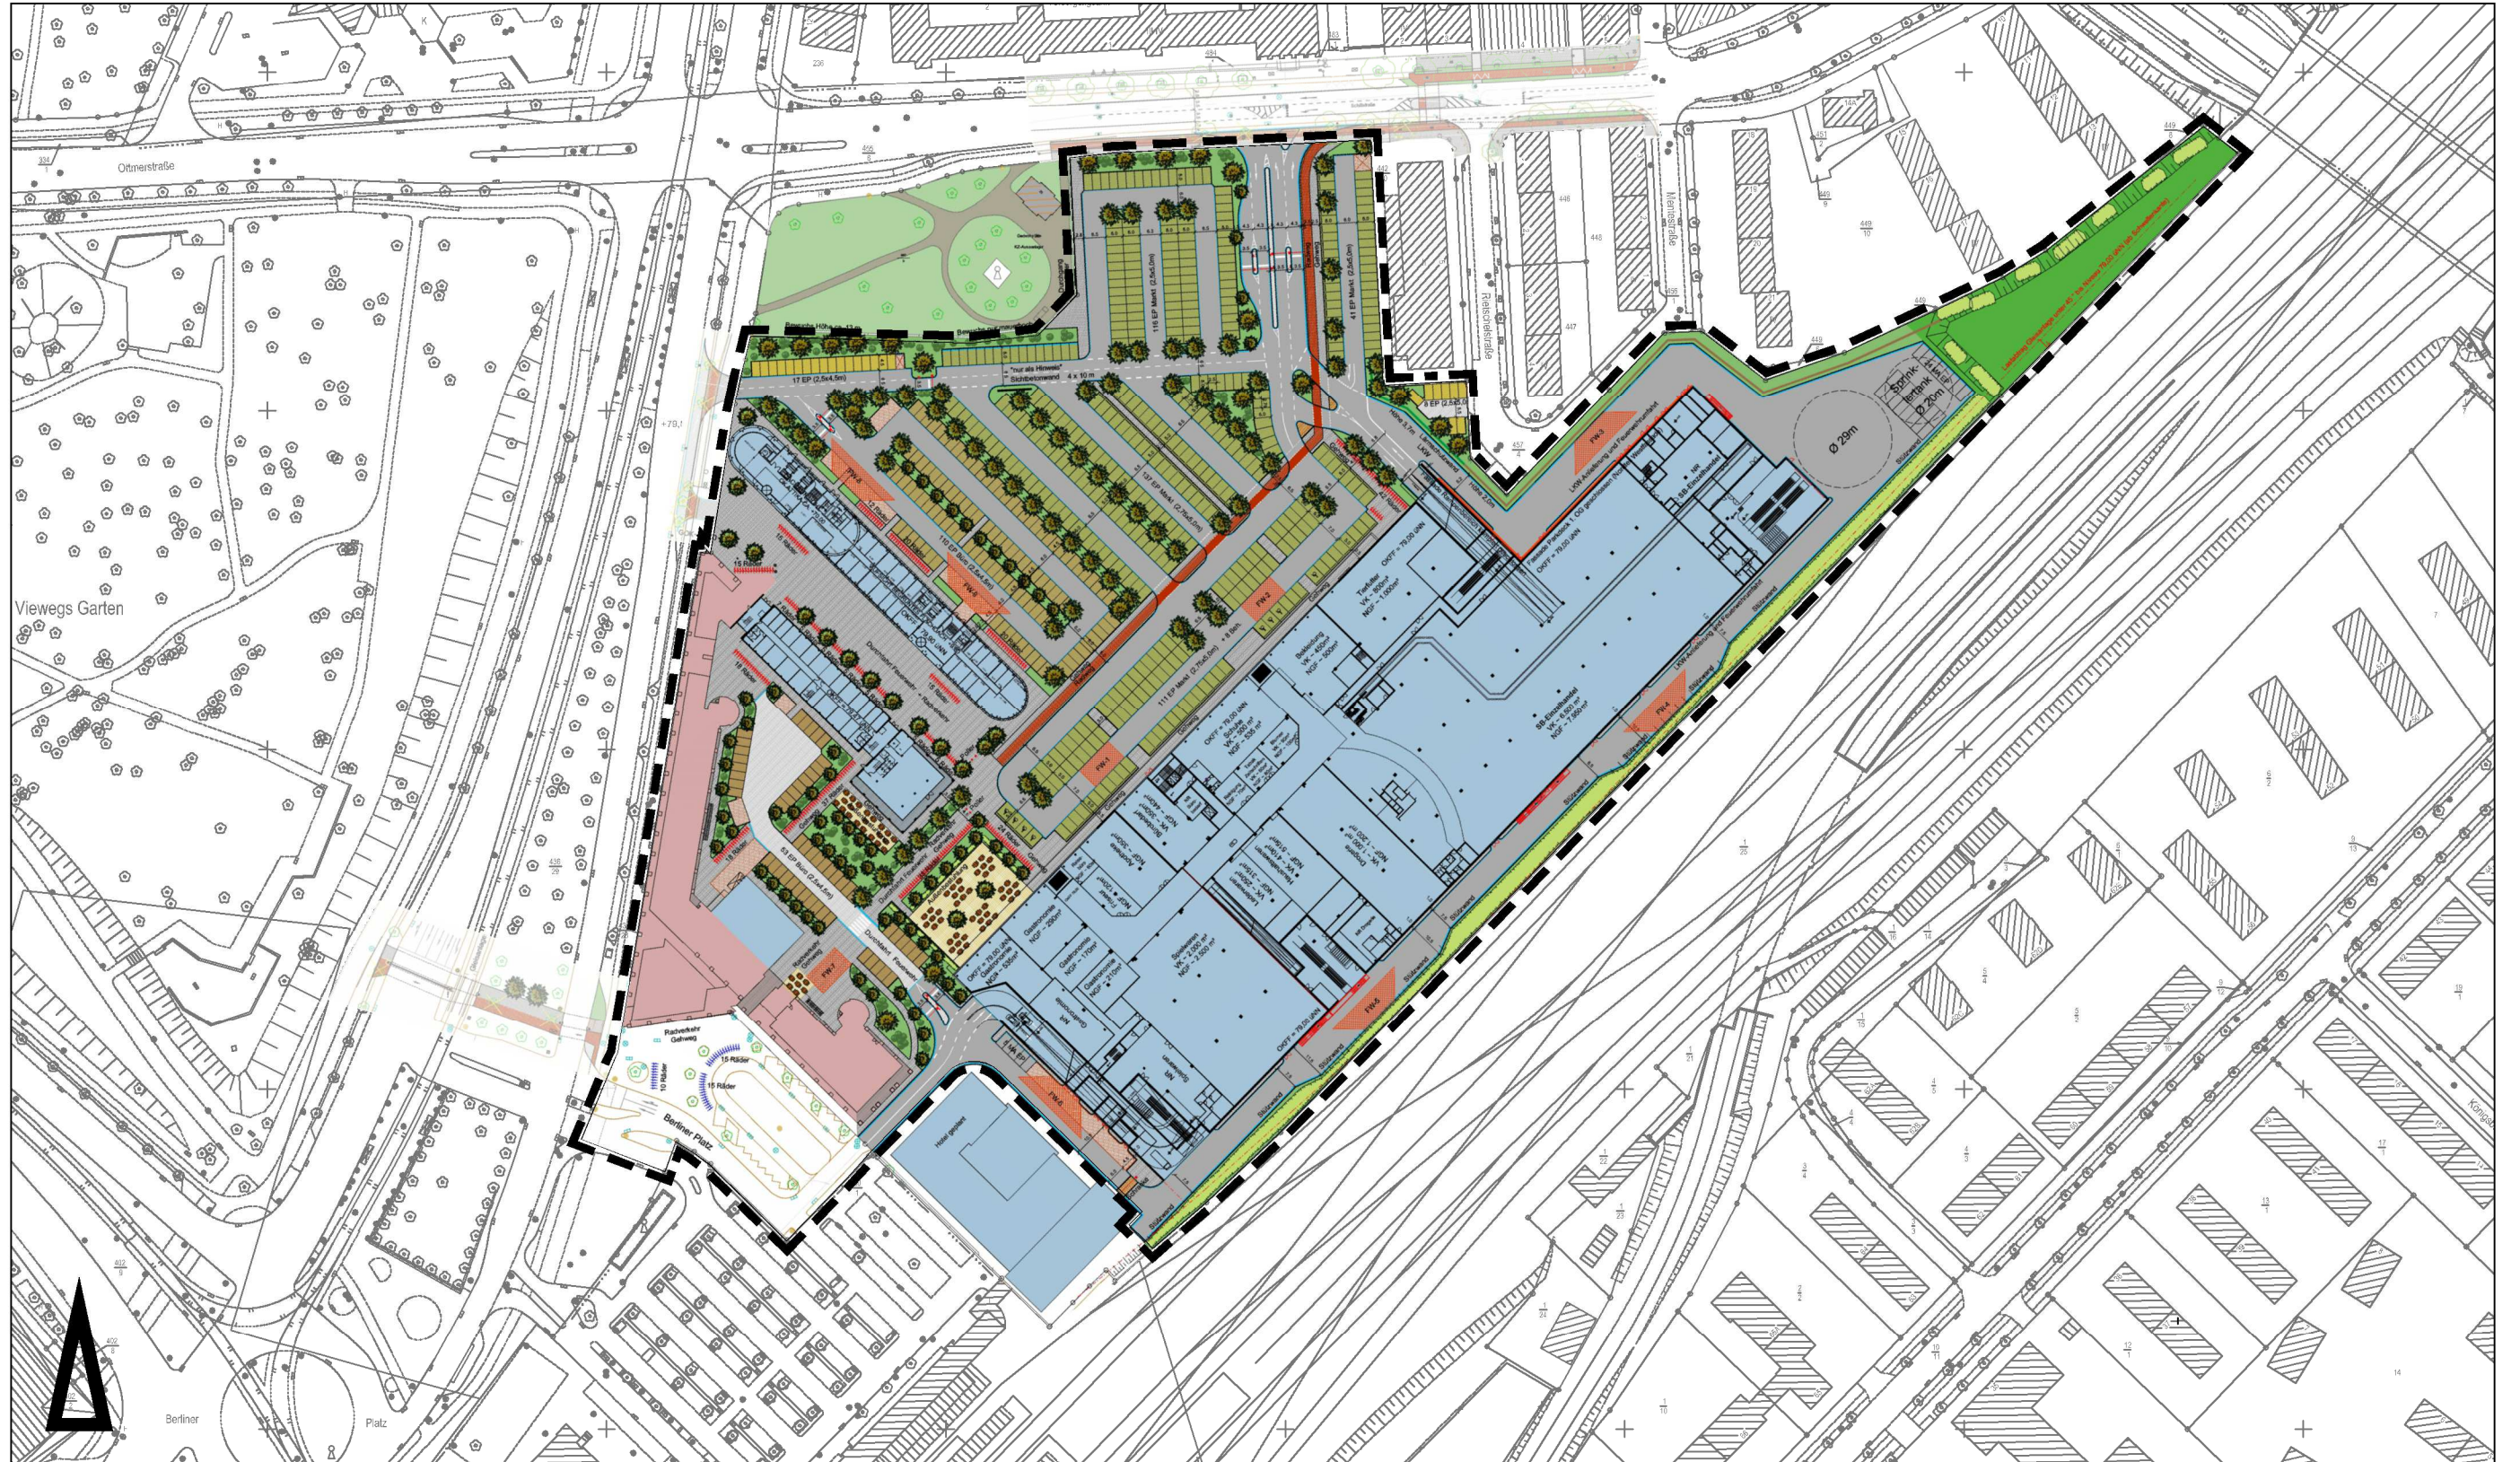

Maßstab 1:2000 (Original im M 1:1000)

Stadtgrundkarte¹⁾ der Stadt Braunschweig, erstellt auf Grundlage der Liegenschaftskarte²⁾

¹⁾ Stadt Braunschweig Abteilung Geoinformation

²⁾  LGLN Landesamt für Geoinformation und Landentwicklung Niedersachsen

