

LEGENDE

- Zaun 1,80 m Höhe
- Tor
- Baufußplan
- Ausweisung siehe Plan
- Bank / Sitzgelegenheit
- Fahrradständer
- Hölzer neu
- Asphalt
- Asphalt Asbest
- Sportliche Asphalt
- Sportliche Asphalt
- Sportliche Kunststoffdeckung
- Faltdachzelt
- veränderungsfähiges Bodenwerk
- bestehendem Baum umgründelnde Wurzelsperre mit Stützlager
- Faltdachstuhl - Rest
- Schotterstein
- Regen / Regenabdeckung
- Stützstruktur
- gestrichelte Hecke
- Steinmauer
- Baum Neupflanzung
- Baum Bestand Pflanzen
- gestrichelte Hecke
- Baum zu fällen
- Mauerwerk mit Holzbohlen
- Feuerwehrrampe
- Baum Neupflanzung
- Baum Bestand Pflanzen
- gestrichelte Hecke
- Baum zu fällen
- Mauerwerk mit Holzbohlen
- Feuerwehrrampe
- Baum Neupflanzung
- Baum Bestand Pflanzen
- gestrichelte Hecke
- Baum zu fällen


Flächenmehrwert:
 Grundstücksfläche 28.80m²
 bebaut 9.60m²
 unbedeckte Fläche 19.20m²
 bebaufähige Fläche 8.30m²

Bepflanzung:
 asphalt stark 22 Stück
 Asphalt Asbest 8 Stück
 Asphalt 8 Stück
 Sportliche Kunststoffdeckung 8 Stück
 Faltdachstuhl 8 Stück
 veränderungsfähiges Bodenwerk 10 Stück
 bestehendem Baum umgründelnde Wurzelsperre mit Stützlager ca. 1.500 Stück
 Faltdachstuhl - Rest ca. 250 Stück

Notizweise nach Grundrisslage auch befolgende Ausweisung

Dachbegrünung:
 es sei keine Dachbegrünung geplant

Entwasserung:
 Entwässerung des Regenwasser für angedachten Flächen wird zum Großteil in Kehrline befähigte Flächen (öffentliche Gebäudeumrandung) werden in die angrenzenden Grundstücke entwässert. Dies wird in den Flächenabwägungen ausgedrückt. Das Grundstückes spielt.

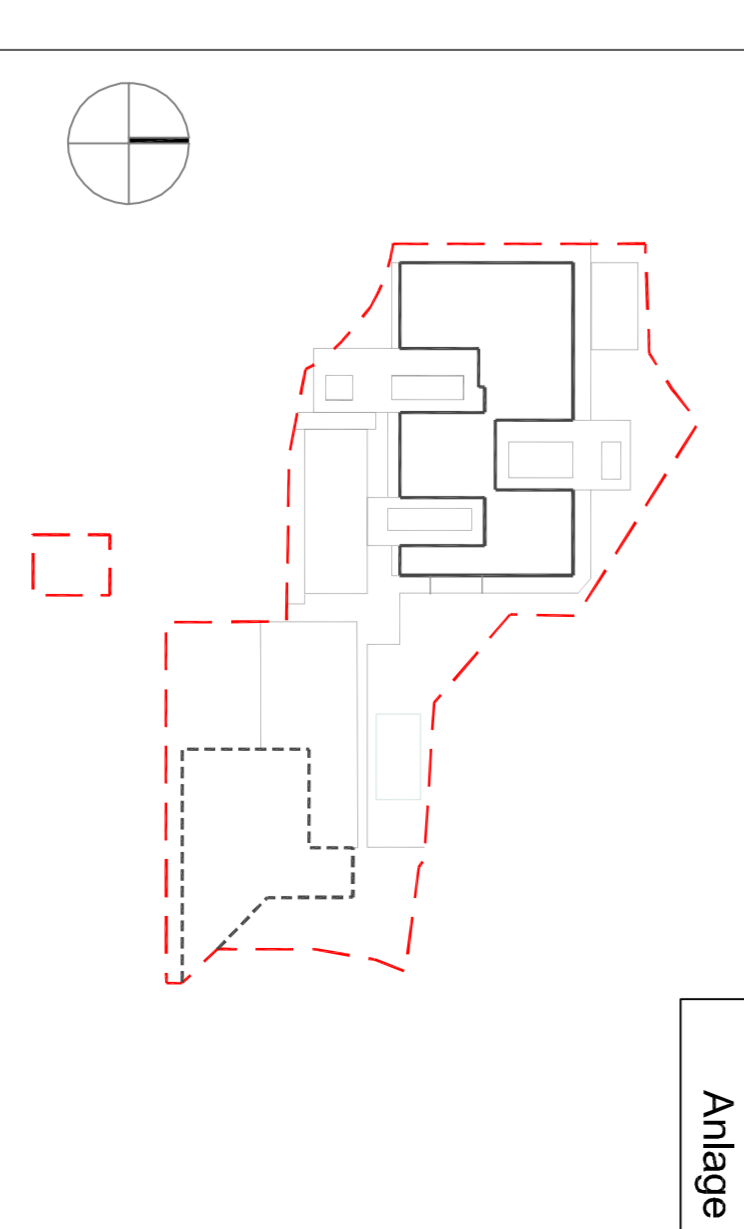


Bauherr: Neubaugenossenschaft
 Frau Andrea 10
 87188 Braunschwieg

Architekt: GGS Wilhelm Bracke - Braunschweig
 Reihering 12, 38120 Braunschwieg
 Gem.: Telefon / Fax 57 71915; 4763; 4763; 4763; 4763

Neubau IGS
 IGS Wilhelm Bracke - Braunschweig
 Reihering 12, 38120 Braunschwieg
 Gem.: Telefon / Fax 57 71915; 4763; 4763; 4763; 4763

BAUANTRAG
 Datum: 09.08.2012 Maßstab: 1:250
 Plan-Nr.: 903-400 Auftrag-Nr.: 903 x 1090
 gezeichnet: gph/bo
 gezeichnet: gph/bo
 gezeichnet: gph/bo

Projekt-Code

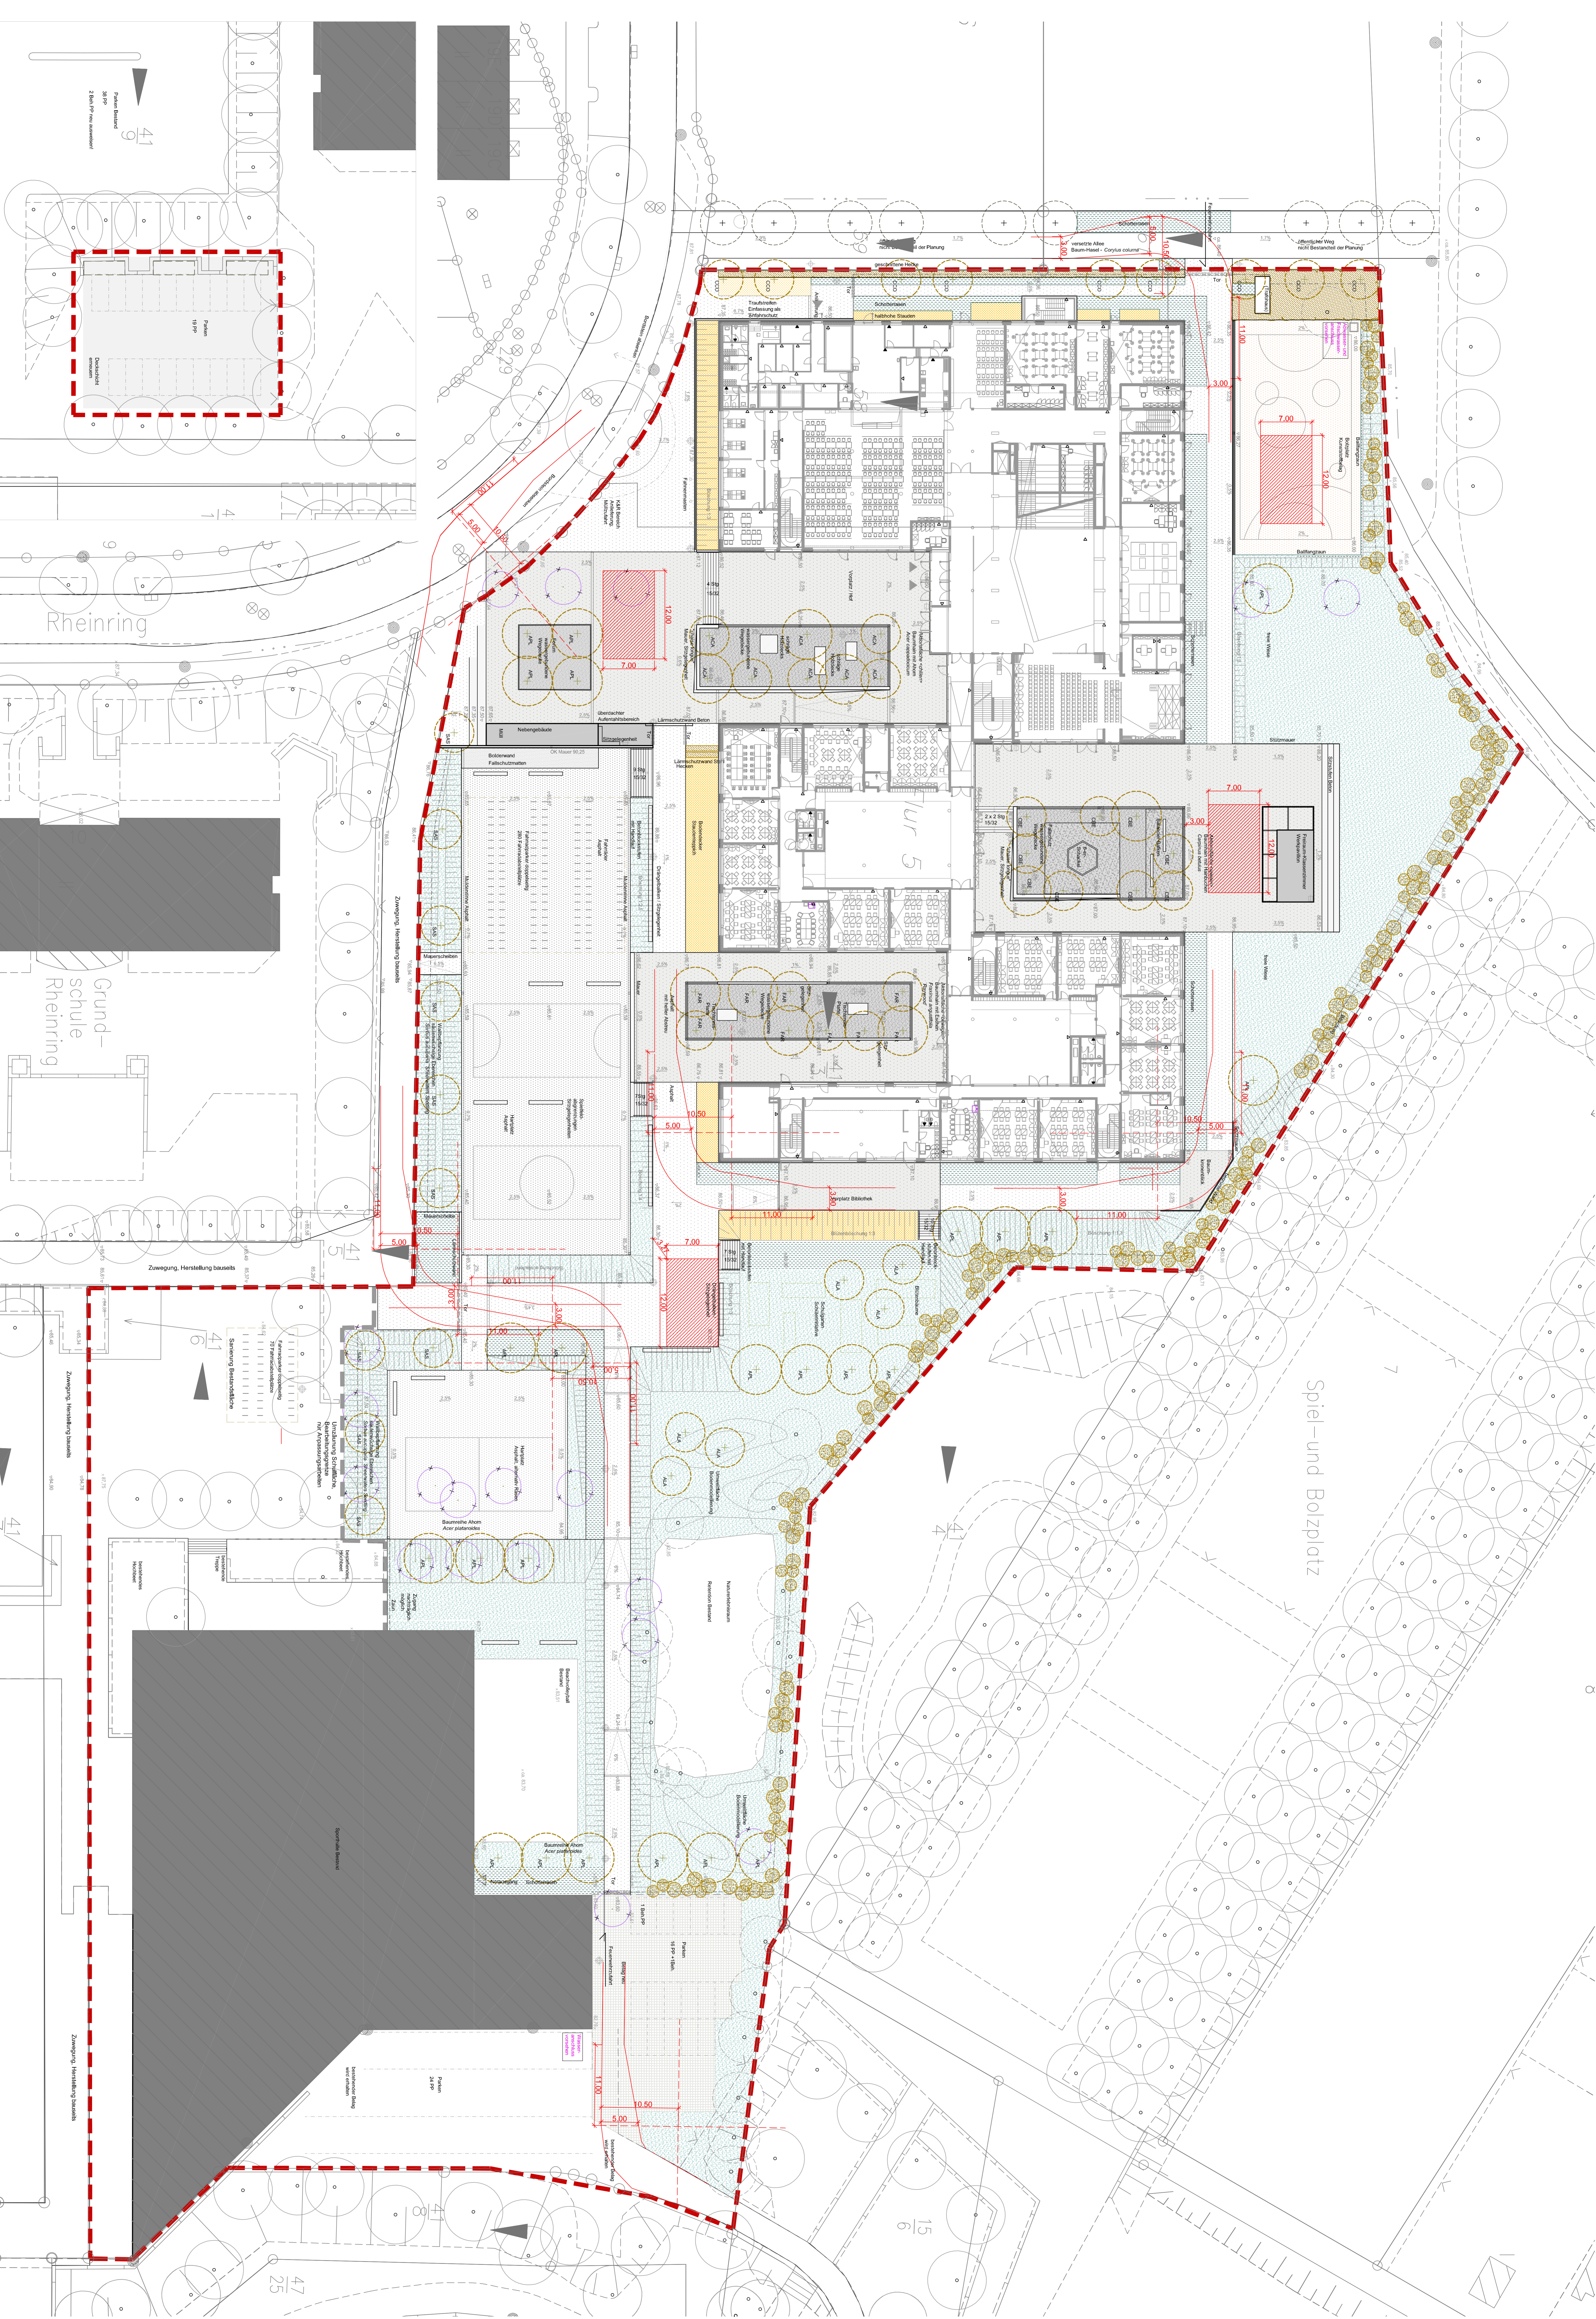

Ausschnitt Lagerplan Parkplätze städtisch Grundschule 1:250

Lagerplan 1:250