


Bebauungsplan mit Gestaltungsvorschrift
Forschungsflughafen-West, WA 70

Zeichnerische Festsetzungen - Stand: Satzungsbeschluss gemäß § 10 (1) BauGB

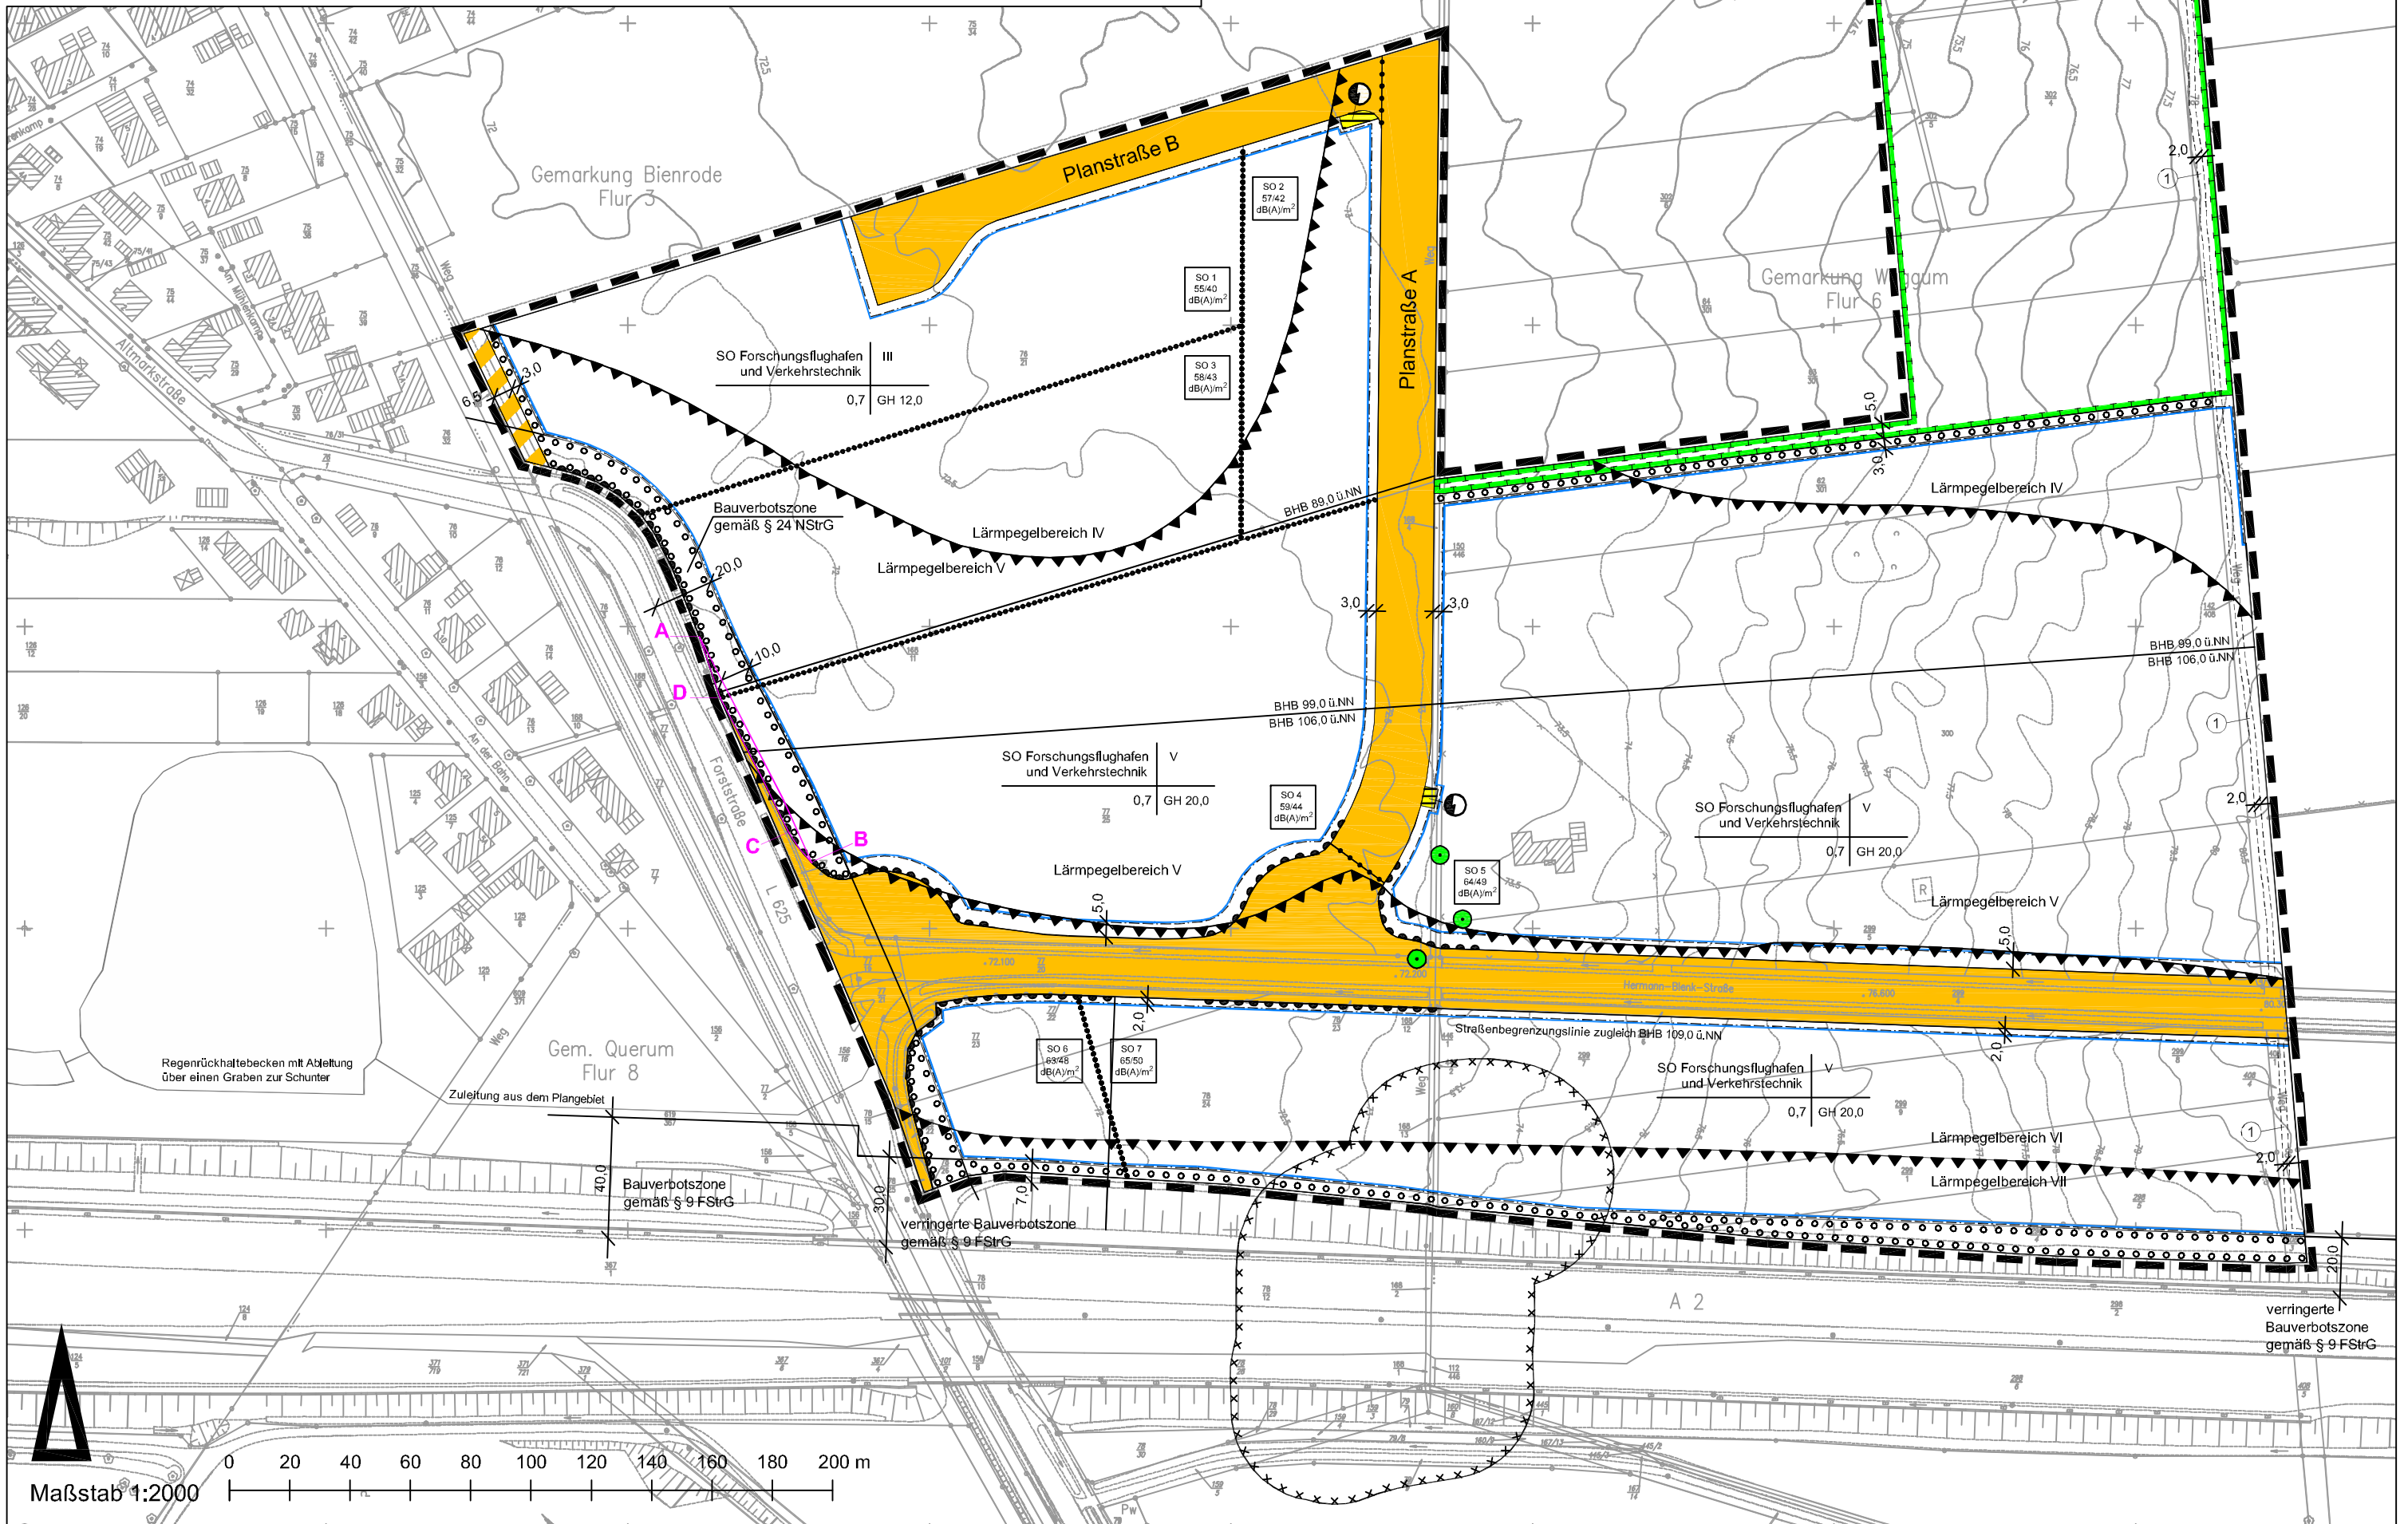

Maßstab 1:2000

0 20 40 60 80 100 120 140 160 180 200 m