


LEGENDE:
 ALLE MASSE SIND VOM AUFTRAGNEHMER VOR BEGINN DER ARBEITEN
 VERANTWORTLICH ZU PRÜFEN!
 DIESER PLAN GILT NUR IN VERBINDUNG MIT ALLEN ZUGEHÖRIGEN DETAILPLÄNEN.
 BEI ABWEICHUNGEN HABEN DETAILPLÄNE VORRANG FÜR DIE AUSFÜHRUNG.

Verteiler		01.06.2012		01.06.2012	
Index	Legende	00	00	xx	xx
NWFO	p p -				
KOFLER	p p d				
ERFURTHMATHES	p p d				
LOHRER-HOCHREIN	p p d				
AAS	p p d				
WSP	p p d				
Altz	p p d				

00	xxx	01	Altz	Planfortschreibung / Integr. Statik Teilungen	15.06.2012	sp/ab
Index	Bemerkung / Änderung	Datum	gez.			

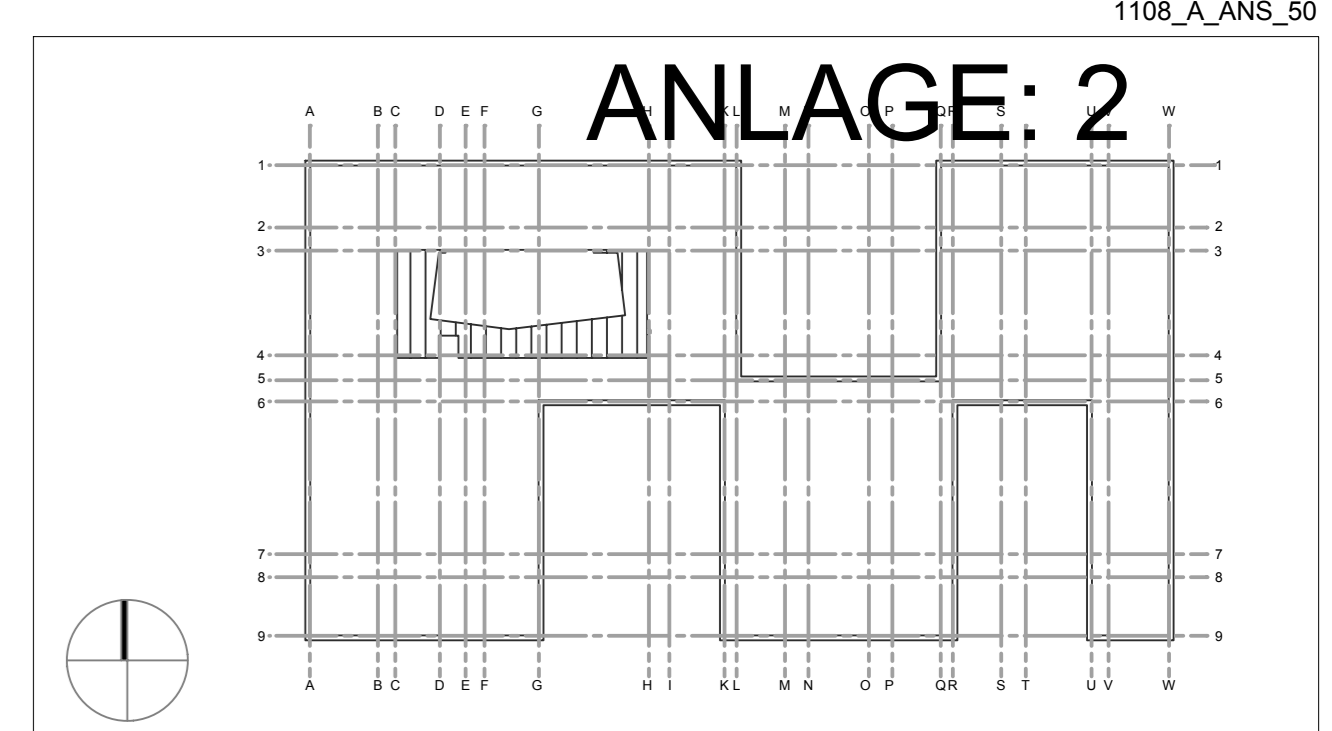

Baunull = +0.00m OKFFB = 86.50 m ü. NN

Bauherr: Nibelungen Wohnbau GmbH
 Freystraße 10
 38106 Braunschweig

Planung: springmeier architekten
 f. boukroune w. springmeier
 Anschrift: Katenbergstr. 40, 38104 Braunschweig
 Anschrift: 0531-121200
 Fax: 0531-121200
 E-Mail: info@springmeier-architekten.de

Neubau IGS
 IGS Wilhelm Bracke - Braunschweig
 Rhenring 12, 38120 Braunschweig
 Geom. Höhtor / Flur 5 / Flurst. 41/1; 41/6; 41/8

Hochbau
 Ansichten / Süd / Nord / Ost / West

BAUANTRAG 15.06.2012

Datum: 01.03.2012
 Plan-Nr.: 1108_A_ANS_50
 Plan-Index: 01
 Maßstab: 1:100
 Blattgröße: 841 x 1600
 GRZ: 50%
 GRZ: 0531-1216200
 GRZ: 0531-1216200