




- LEGENDE**
- Brandwand / RWEW
 - Wand F30 AB
 - Wand F30B
 - Stahlbeton C30/37 / C 35/45
 - Mauerwerk KS - 20 - 12
 - Trockenbau
- LISTE ABBÜRZUNGEN:**
- BODEN**
- OX: Oberfläche besandt (Quarzsand)
 - FL: Fliesen
 - FL-R10: Fliesen Rutschsicherheitsklasse R10
 - FL-R11: Fliesen Rutschsicherheitsklasse R11
 - FL-R12: Fliesen Rutschsicherheitsklasse R12
 - FL-C: Fliesen, chemikalienbeständig
- KD: Bodenbeschichtung auf Kunststoff-Dispersions-Basis
 KD-A: Bodenbeschichtung auf Kunststoff-Dispersions-Basis, abriebfest
 KD-S: Bodenbeschichtung auf Kunststoff-Dispersions-Basis, öl- & säurefest
- LI: Linoleum**
- LI-L: Doppelboden, Linoleum-Belag
- BW: Betonwerkstein**
- BW-R9: Betonwerkstein, Rutschsicherheitsklasse R9
 - BW-R9-TAR: Betonwerkstein, Rutschsicherheitsklasse R9 auf Trennlage mit Anstrichkante
- T-NA: Teppichboden Nadelflies**
- PA-I: Industrieparkett**
PA-SH: Strohholzparkett
- WAND**
- GP-K-KD: Gipsputz/Gipskarton mit Kunststoff-Dispersions-Anstrich, Klasse 2
 - GP-K-TA-KD: Gipsputz/Gipskarton mit Raufaserputz und Kunststoff-Dispersions-Anstrich, Klasse 2
 - GK-KD: Gipskarton mit Kunststoff-Dispersions-Anstrich, Klasse 2
 - GK-KH: Gipskarton mit Kunstharz-Anstrich, Klasse 3
 - KZ-KD: Kalkemertputz mit Kunststoff-Dispersions-Anstrich, Klasse 2
 - KZ-FL: Kalkemertputz mit Fliesen lamboch
 - KZ-FL-KD: Kalkemertputz mit Fliesen lamboch und Kunststoff-Dispersions-Anstrich, Klasse 2
 - MP-KD-KL1: Mineralputz mit Kunststoff-Dispersions-Anstrich, Klasse 1, sehr hohe Beanspruchung
- DECKE**
- SB: Sichtbeton, unbehandelt
 - SB-KD: Sichtbeton mit Kunststoff-Dispersions-Anstrich
 - GP-KD: Gipsputz mit Kunststoff-Dispersions-Anstrich
 - GP-KD-KL1: Gipsputz mit Kunststoff-Dispersions-Anstrich, scheuerbeständig KL 1
 - GK-TA-KD: Gipskarton mit Raufaserputz, Kunststoff-Dispersions-Anstrich
 - abgGK-AK-NAB: abgehängte Gipskartondecke, Akustikwirkung, Anstrich NAB KL 3
 - abgGK-NAB: abgehängte Gipskartondecke, Anstrich NAB KL 3
 - abgGK-HY: abgehängte Gipskartondecke für Hygienebereiche, DIN 4102
 - abgGK-SANI: abgehängte Gipskartondecke für Sanitärräume, DIN 4102
- BR: Brüstungshöhe roh bezogen auf OKFF**
BRH: Brüstungshöhe fertig bezogen auf OKFF
- LEGENDE:**
- ALLE MASSE SIND VOM AUFTRAGNEHMER VOR BEGINN DER ARBEITEN VERANTWORTLICH ZU PRÜFEN!
 DIESER PLAN GILT NUR IN VERBINDUNG MIT ALLEN ZUGEHÖRIGEN DETAILPLÄNEN.
 BEI ABWEICHUNGEN HABEN DETAILPLÄNE VORRANG FÜR DIE AUSFÜHRUNG.

Verteiler

Legende:	p	pdf	g	dag	k	kopie	Plan
Index	00	01	02	xx			
NiWO	p	p	p				
KOPFER	p	pdf	p				
ESBTRIMMATHES	p	pdf	p				
LOHRER-HOCHREIN	p	pdf	p				
LAS	p	pdf	p				
HSP	p	pdf	p				
Abz	p	pdf	p				

Änderungen

Index	Bemerkung / Änderung	Datum	gepr.
00	SKK	03.06.2012	xx
02	Änderung der Türklassifikationen 1 OG (Achse C-D/B)	29.06.2012	spjas
01	Allg. Planfortschreibung / Raumnummerierung	15.06.2012	spjas
Index	Bemerkung / Änderung	Datum	gepr.

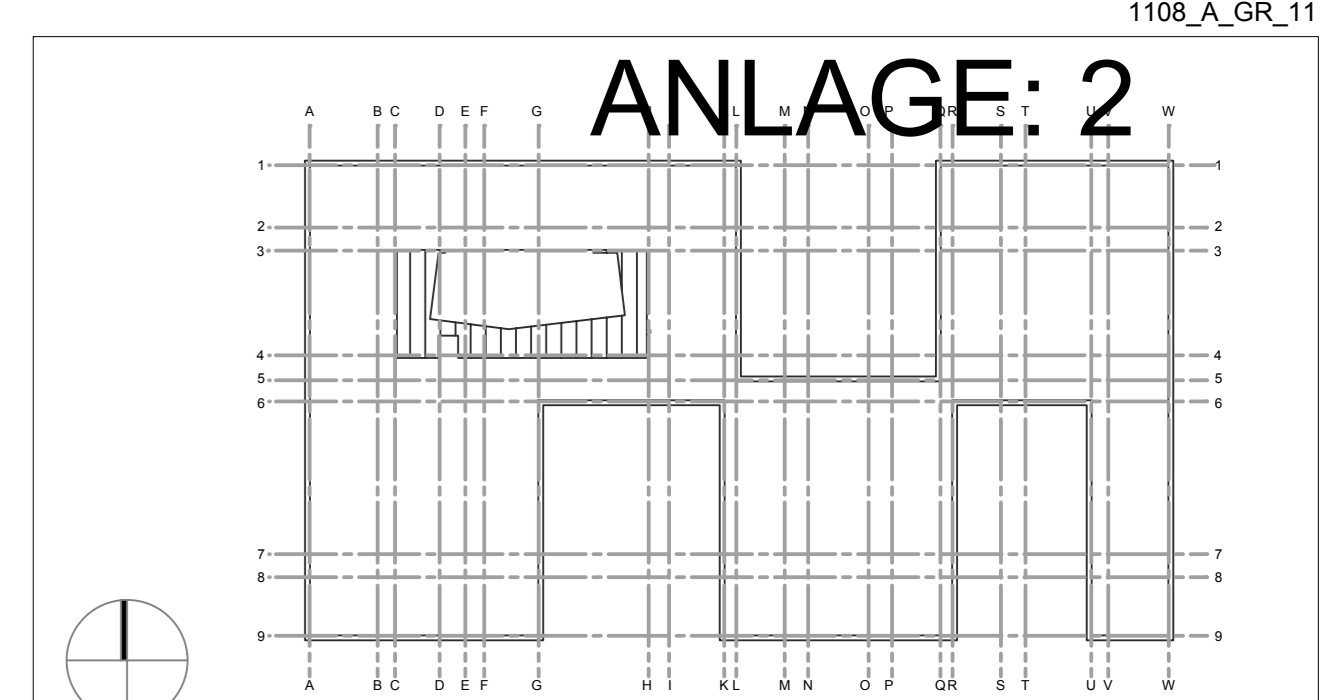

Bauherr: Nibelungen Wohnbau GmbH
 Freystraße 10
 38106 Braunschweig

Planung: springmeier architekten
 f. boukroune w. springmeier
 Anschrift: Kalksteinallee 10, 38104 Braunschweig
 Tel.: 0531-1216200
 Fax: 0531-1216201
 eMail: info@springmeier-architekten.de

Neubau IGS

IGS Wilhelm Bracke - Braunschweig
 Rhenning 12, 38120 Braunschweig
 Geom.: Höher / Flur 5 / Flurst. 41/2; 41/6; 5/8

Hochbau
 1. Obergeschoss

BAUANTRAG 29.06.2012

Datum: 01.03.2012
 Plan-Nr.: 1108_A_GR_11 Maßstab: 1:100
 Plan-Index: 01 Blattgröße: 841 x 1000
 Titel-Code: -

gepr.: spj
 0531-1216200
 spj

1.OG