



Vorhabenbezogener Bebauungsplan mit örtlicher Bauvorschrift  
**Büro- und Wohnhaus Lange Straße**  
Zeichnerische Festsetzungen M 1:500

IN 230

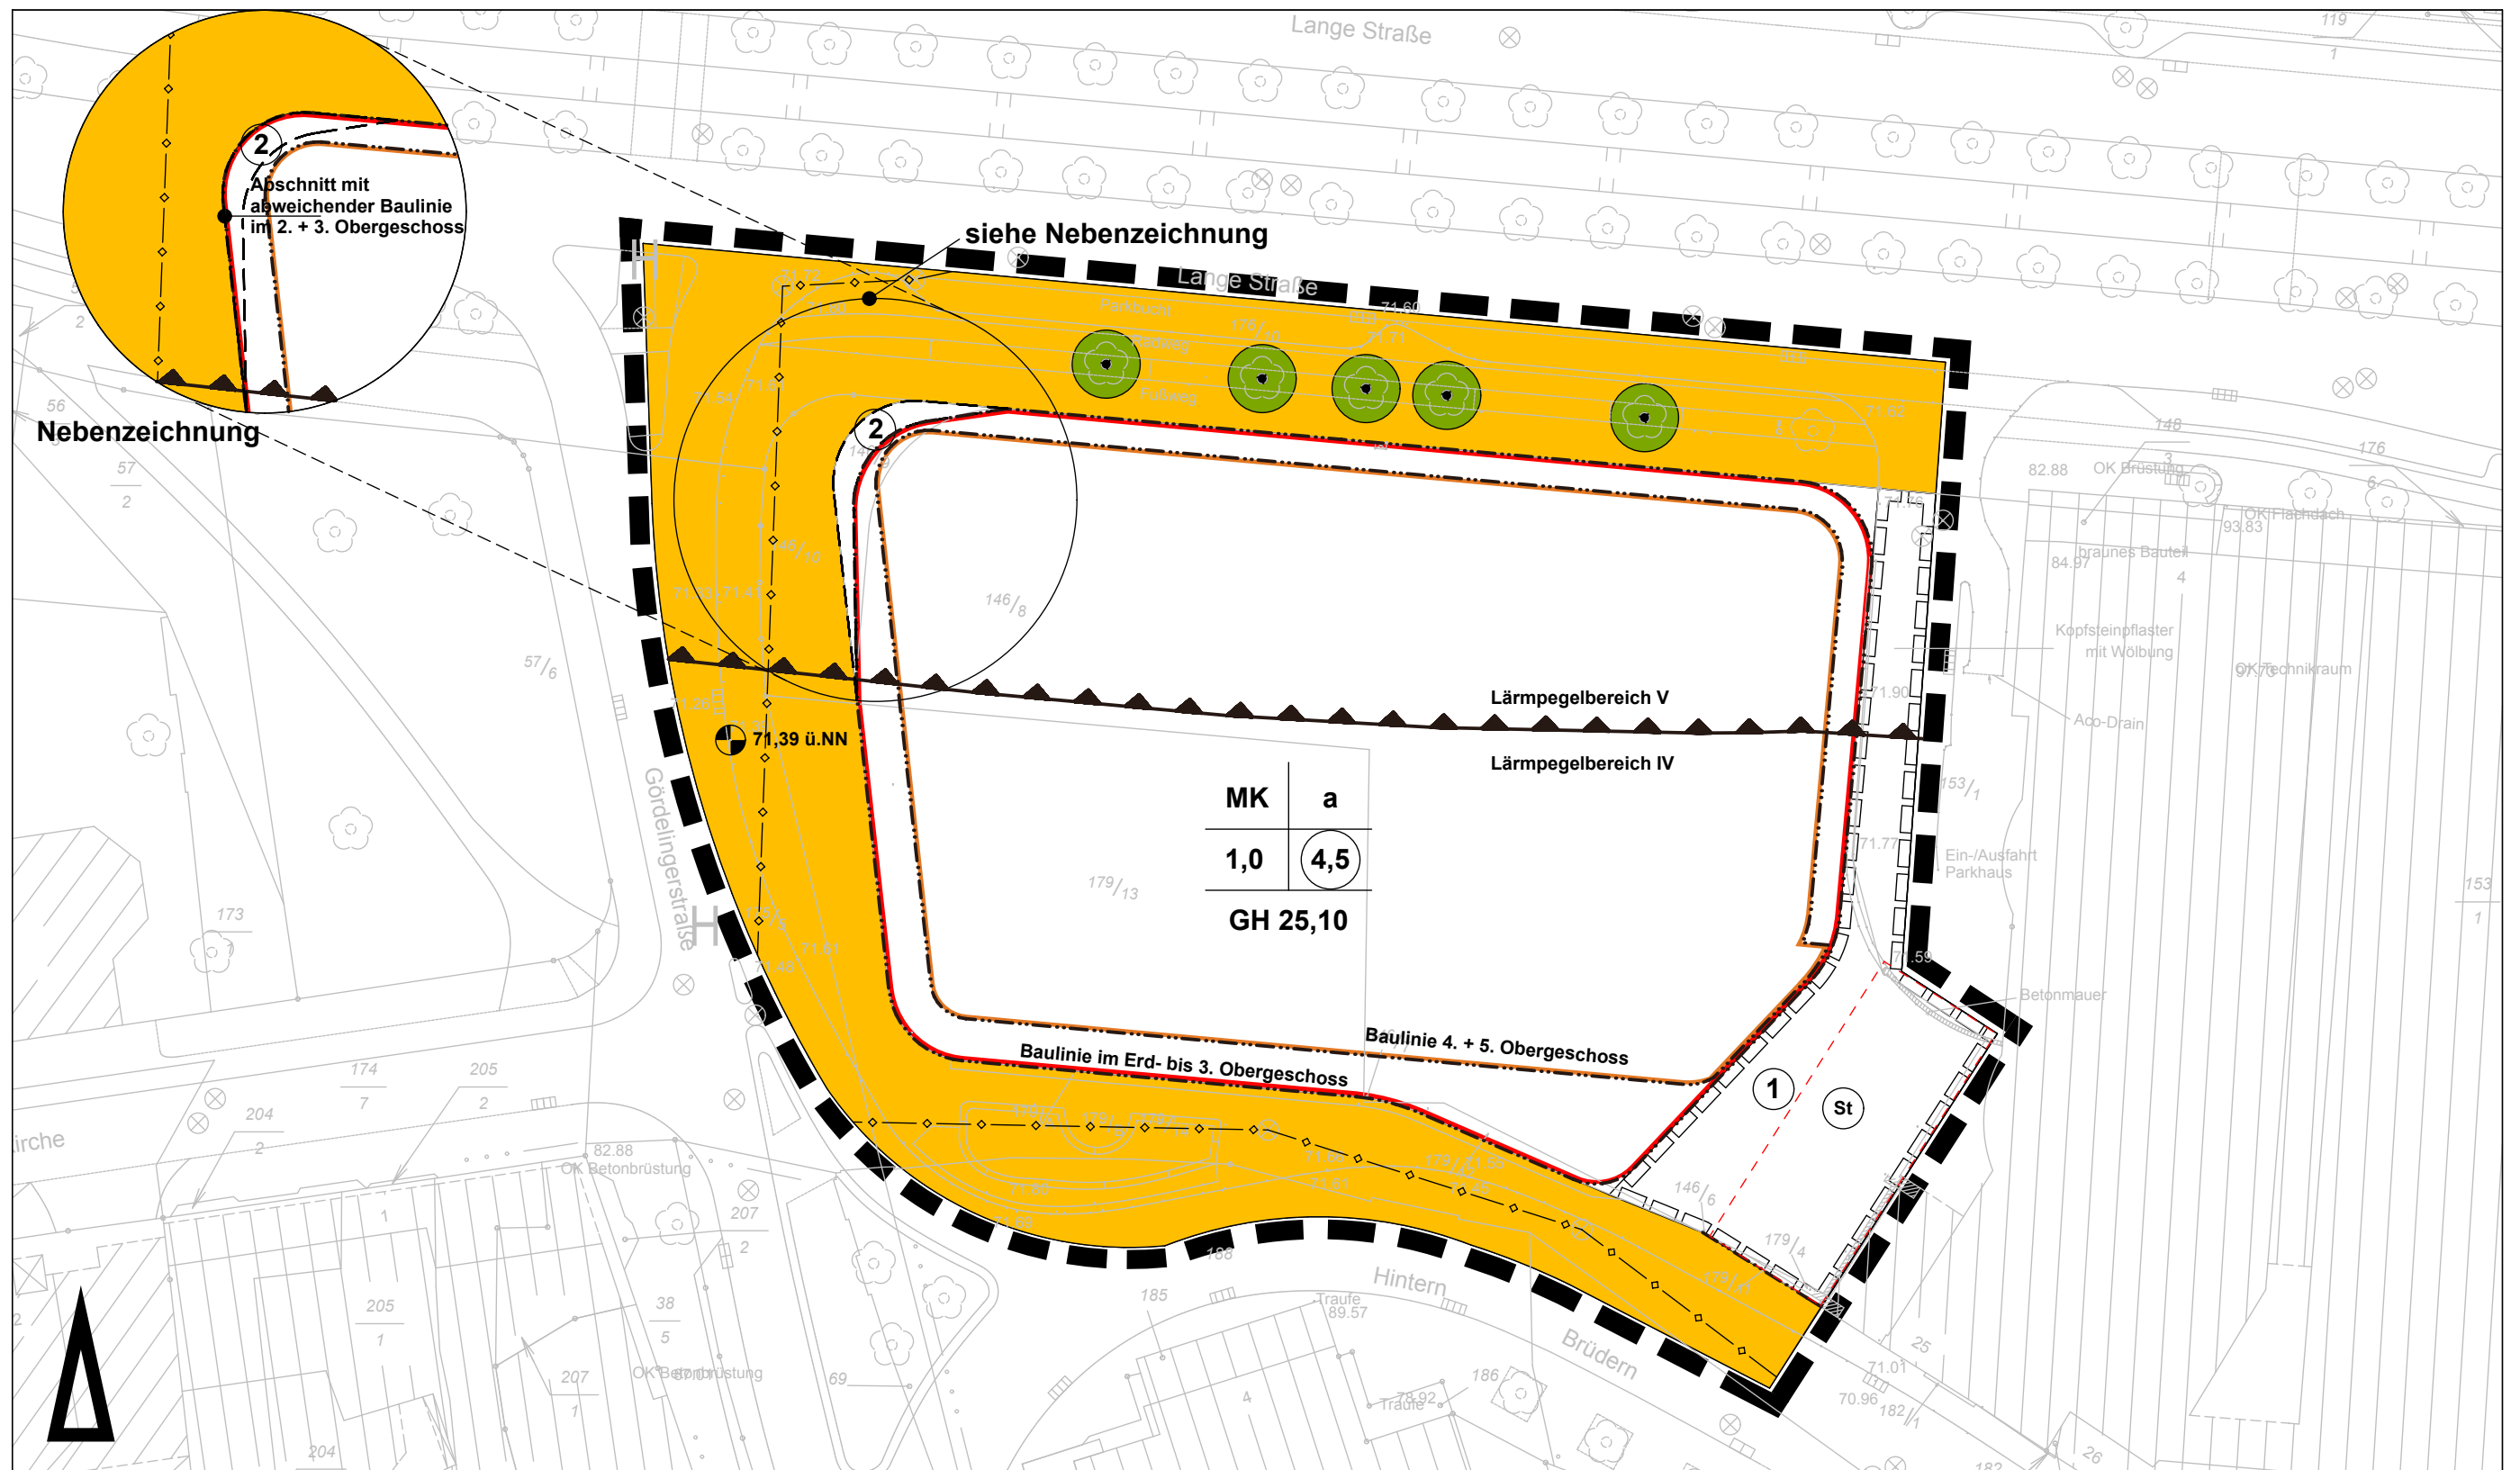

Maßstab 1:500

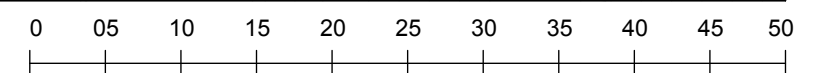

Stadtgrundkarte<sup>1)</sup> der Stadt Braunschweig, erstellt auf Grundlage der Liegenschaftskarte<sup>2)</sup>

<sup>1)</sup> © 2011 Stadt Braunschweig Abteilung Geoinformation

<sup>2)</sup> © 2011  LGLN Landesamt für Geoinformation und Landentwicklung Niedersachsen, Angewandte Vermessung