


Bebauungsplan


Querumer Straße

GL 50

Zeichnerische Festsetzungen

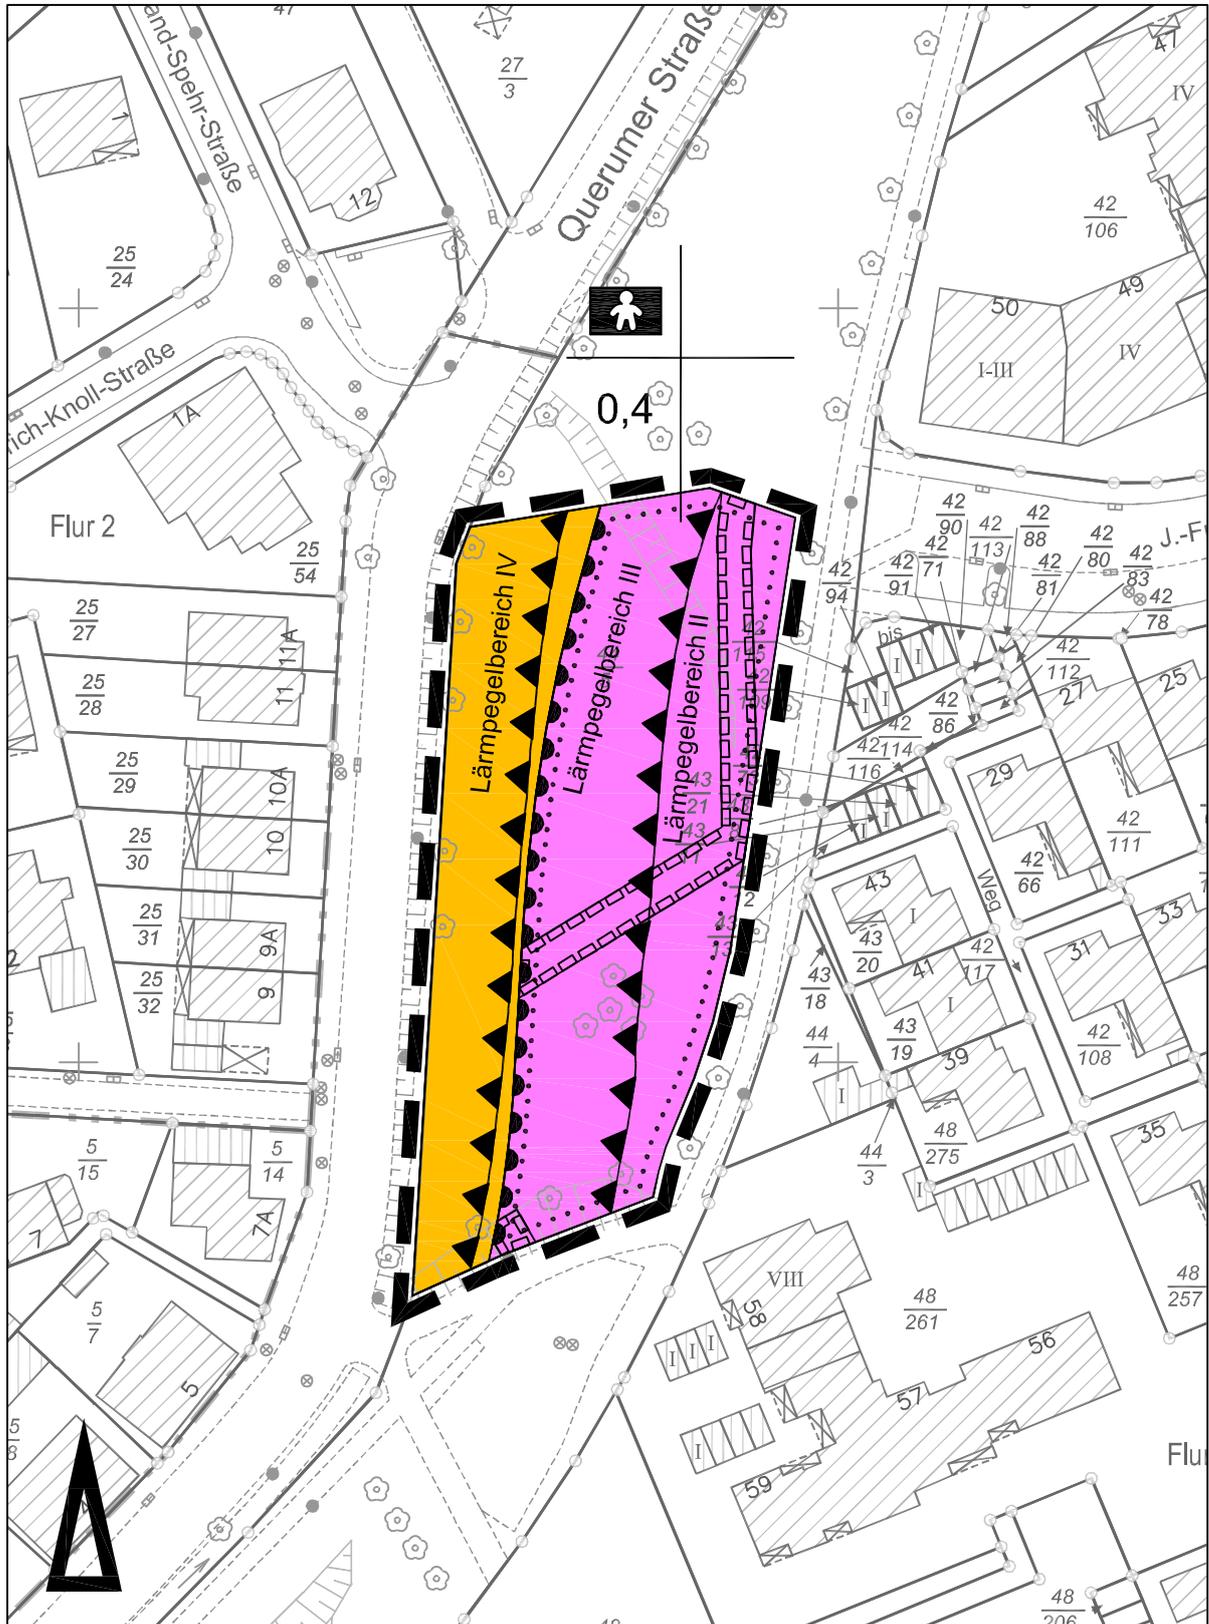

Maßstab 1:1000

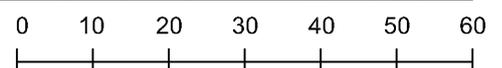

Stadtgrundkarte¹⁾ der Stadt Braunschweig, erstellt auf Grundlage der Liegenschaftskarte²⁾

¹⁾©2011 Stadt Braunschweig Abteilung Geoinformation

²⁾©2011  LGLN Landesamt für Geoinformation und Landesentwicklung Niedersachsen Regionaldirektion Braunschweig