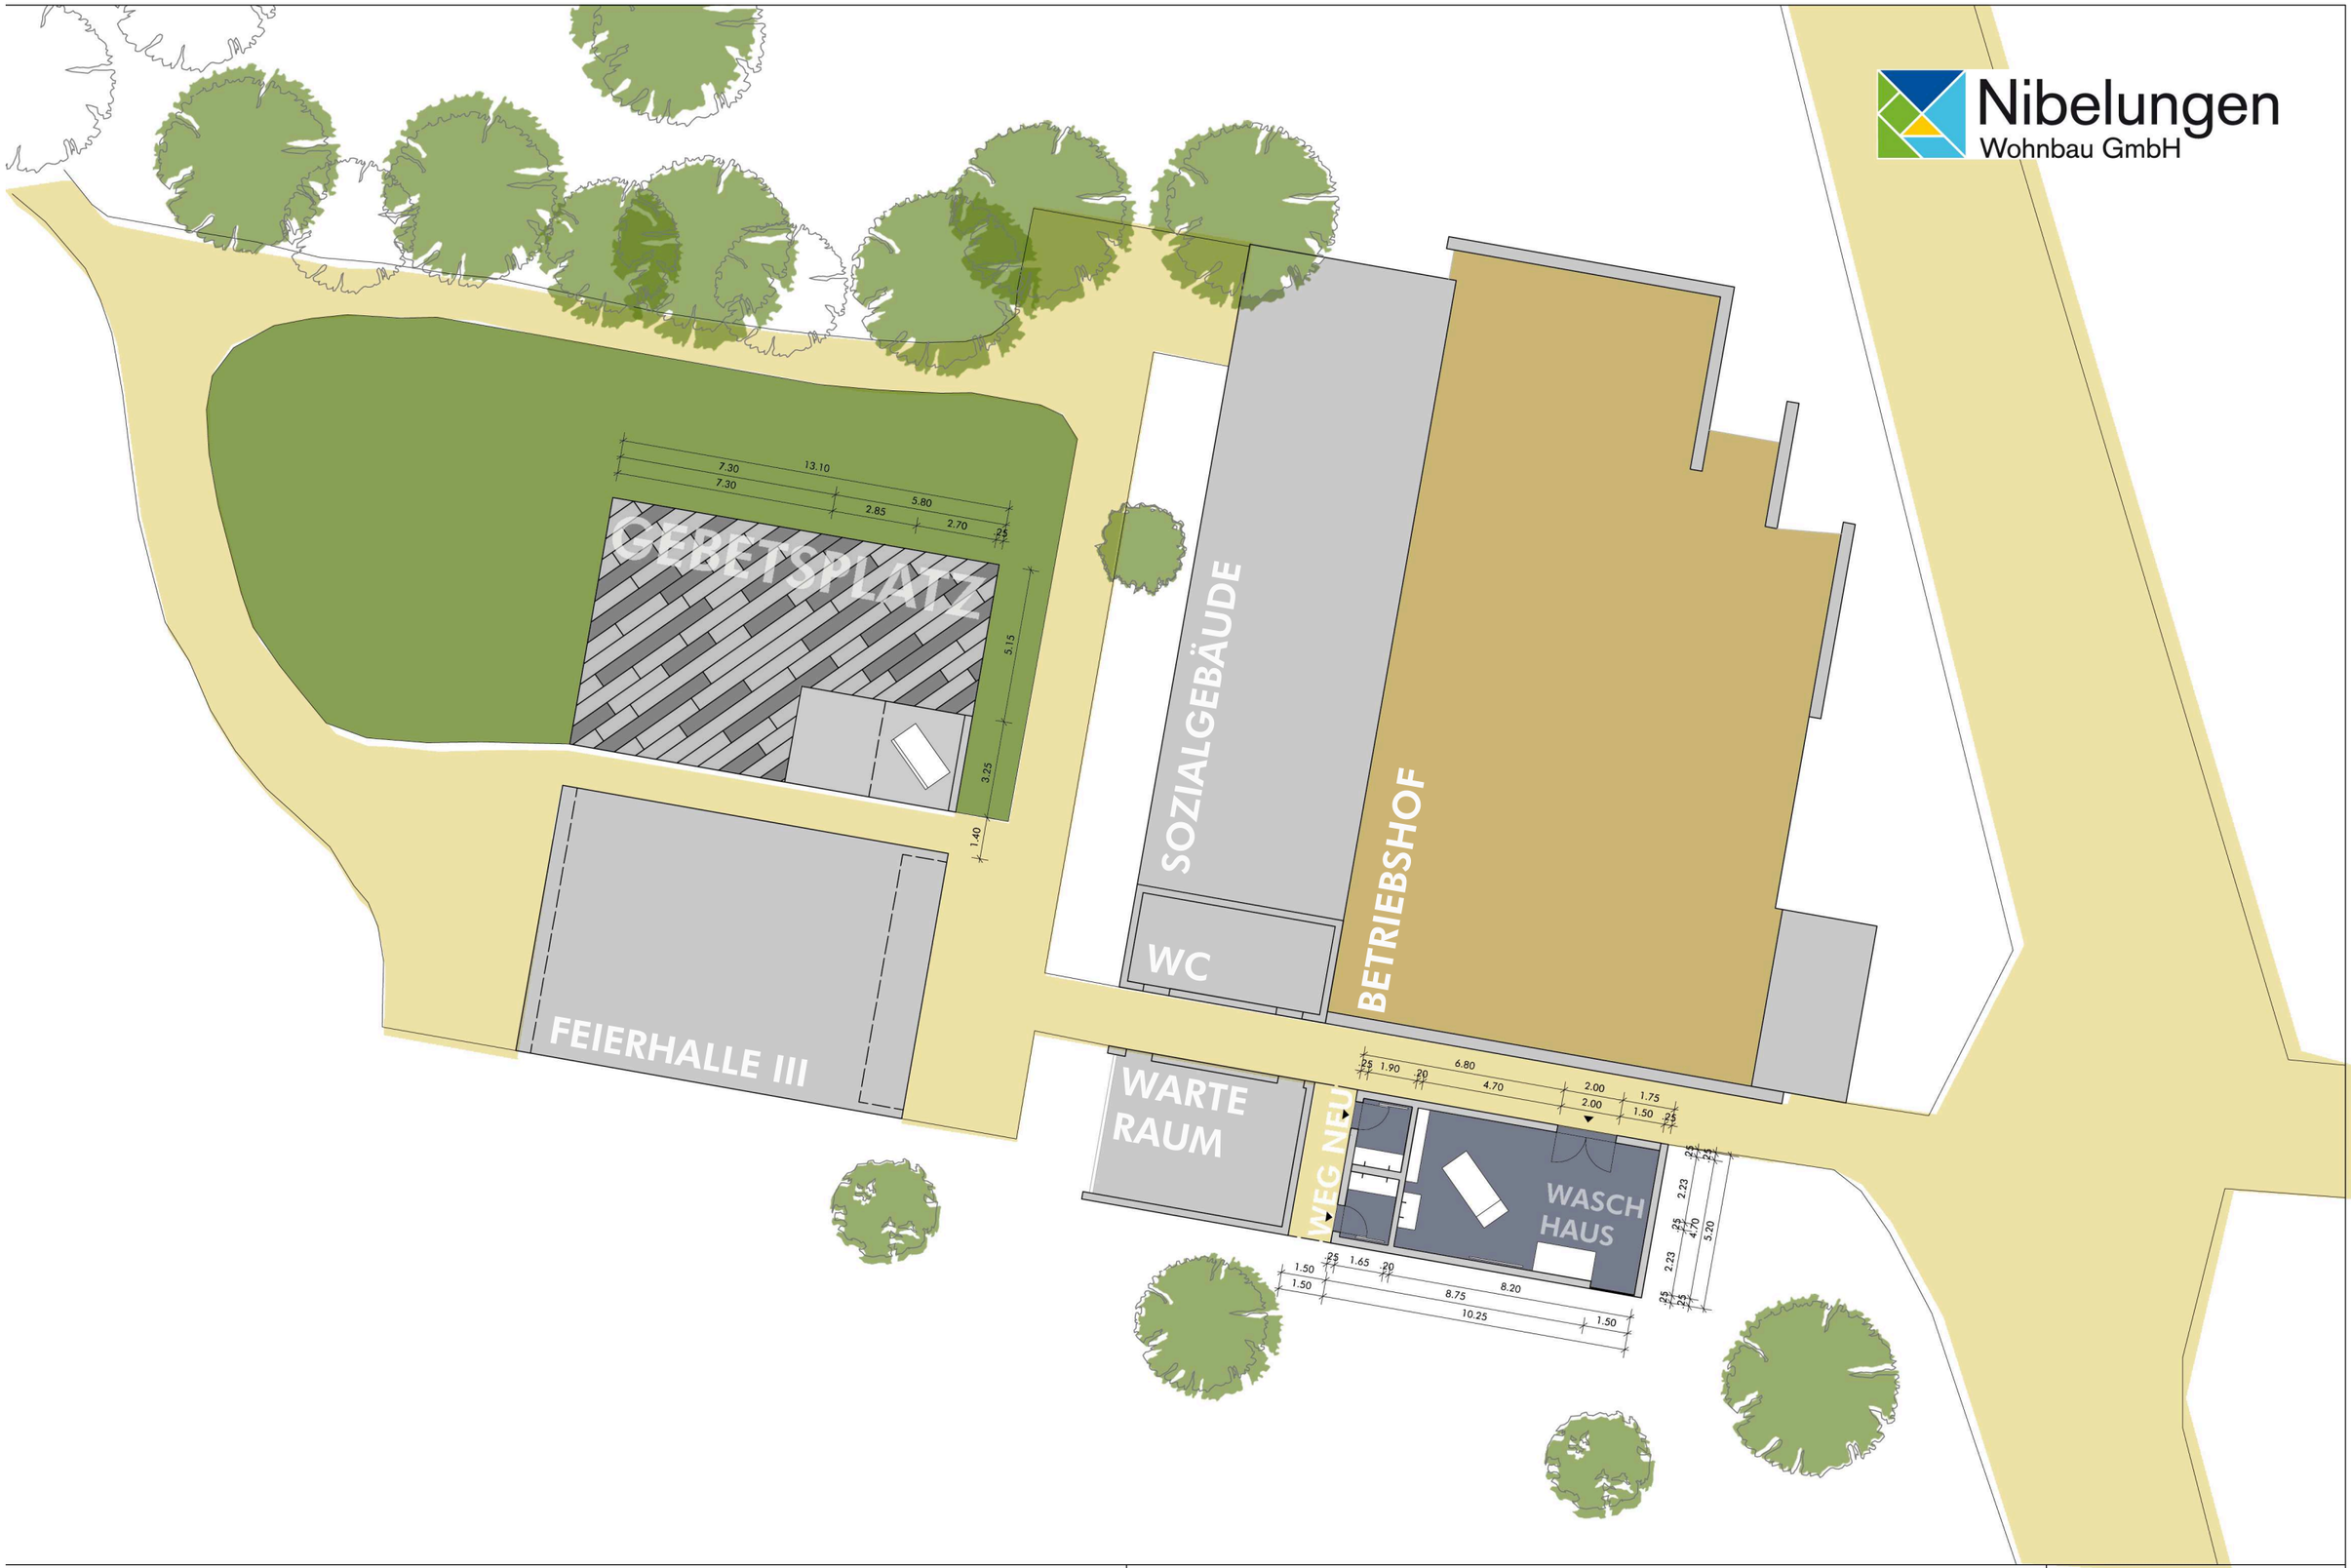

Bauherr: FB Stadtgrün+ Sport - Auguststr. 9 - 38100 Braunschweig	Rituelles Waschhaus Stadtfriedhof Grundriss Gebetsplatz und Waschhaus M 1:200	29.05.13
O.M. Architekten BDA, Kaffeetwete 3, 38100 Braunschweig		gez. HW