


Bebauungsplan mit örtlicher Bauvorschrift

Fabrikstraße-Süd

WI 88

Zeichnerische Festsetzungen, Stand: 21. Dezember 2012, Verfahrensstand: § 10 (1) BauGB

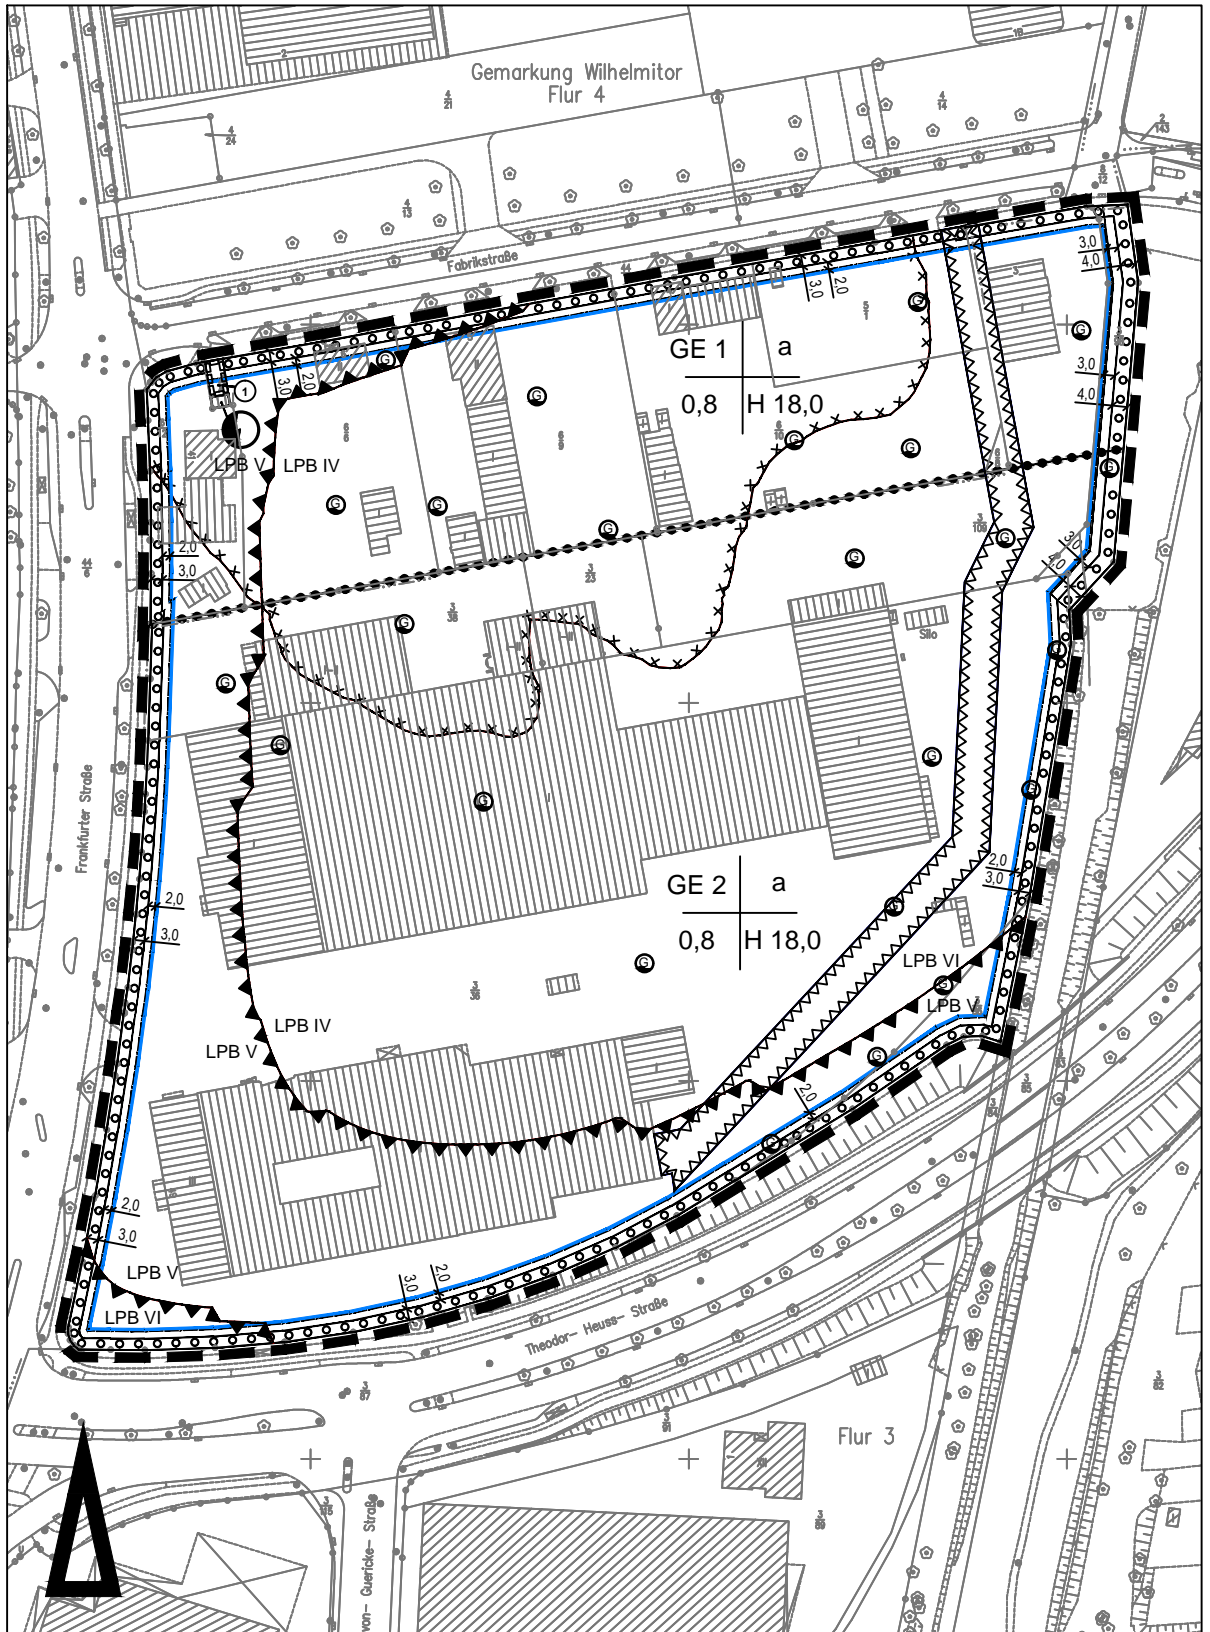

Maßstab 1:2 000

Stadtgrundkarte[®] der Stadt Braunschweig, erstellt auf Grundlage der Liegenschaftskarte[®]

©2011 Stadt Braunschweig Abteilung Geoinformation

©2011  LGLN Landesamt für Geoinformation und Landentwicklung Niedersachsen Regionaldirektion Braunschweig

