




Vorhabenbezogener Bebauungsplan mit örtlicher Bauvorschrift
Berliner Platz - Nordost

AW 107

Vorhabenplan
 Schnitte und Ansichten Blatt 1

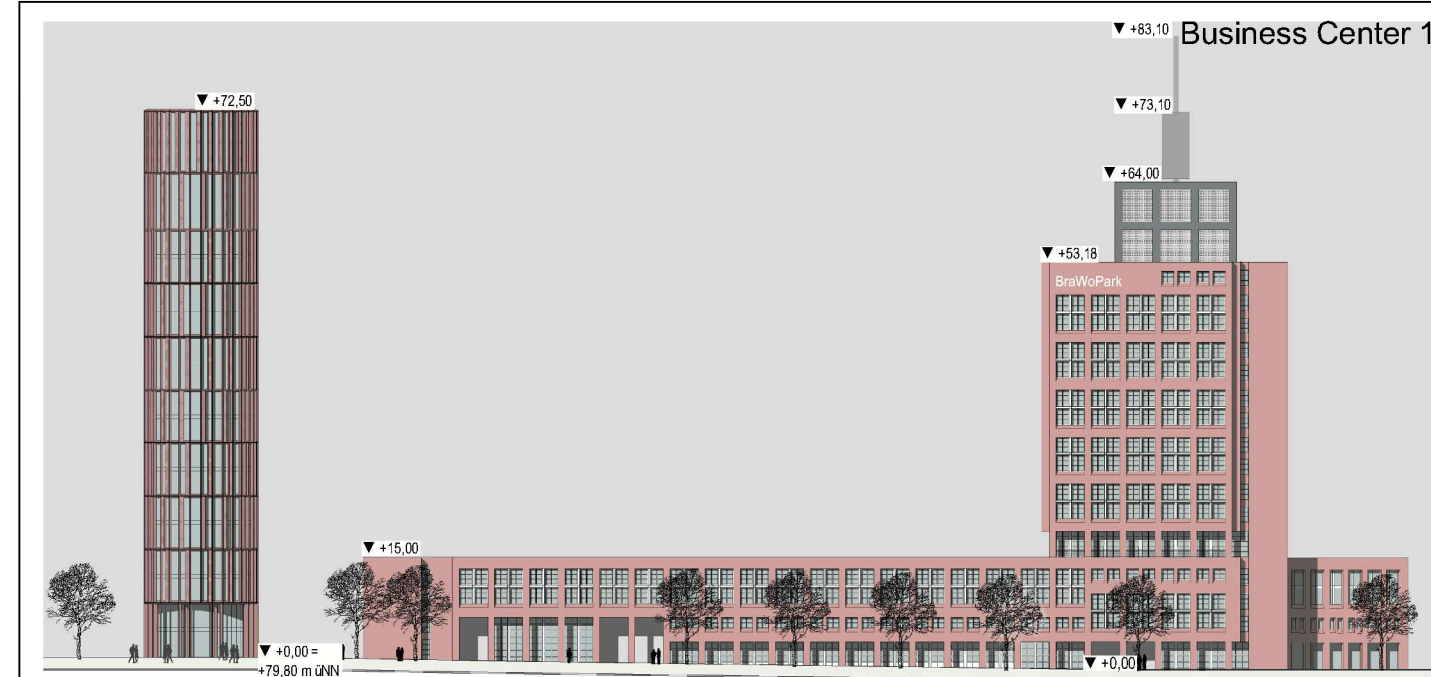


Westansicht

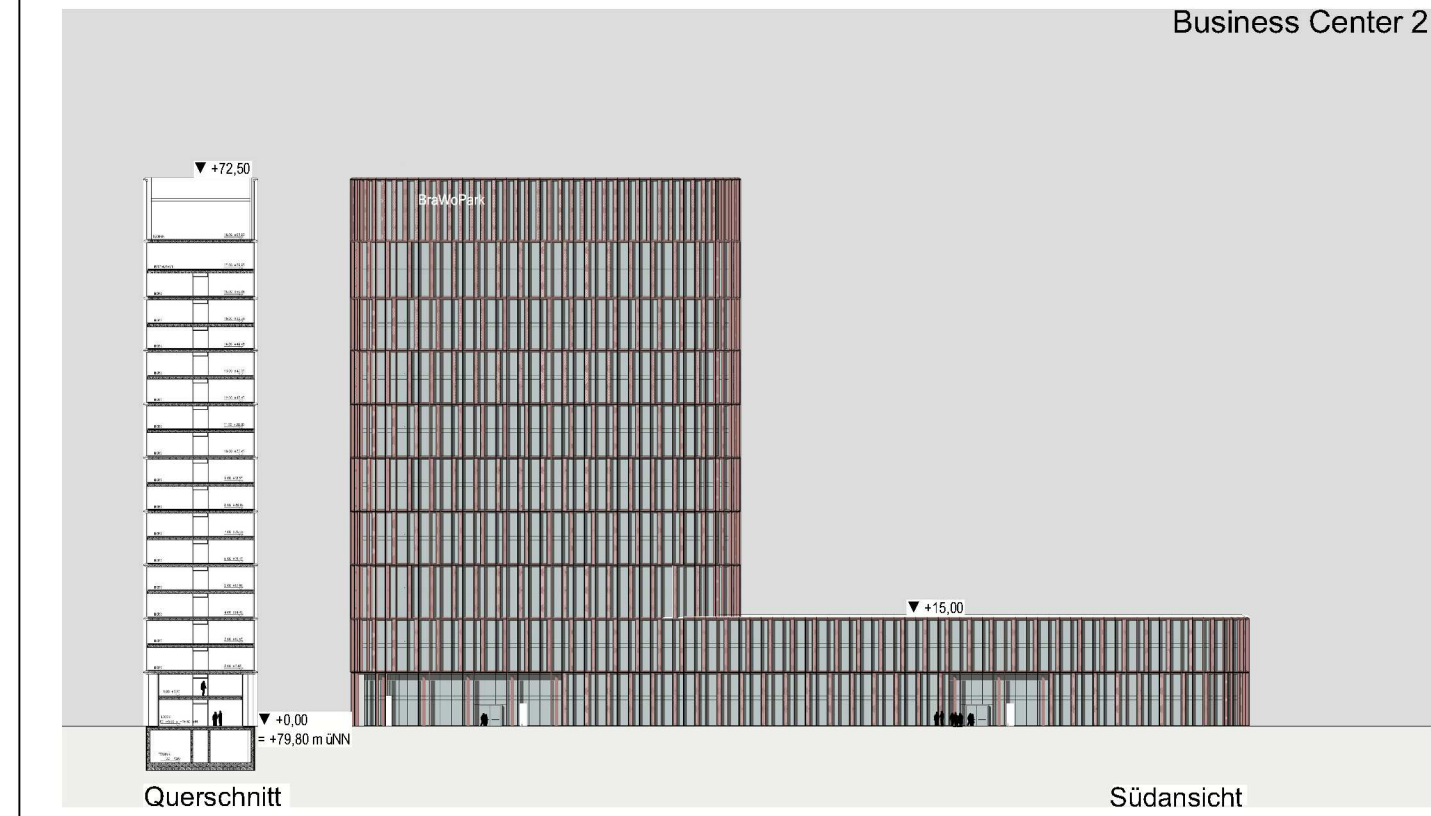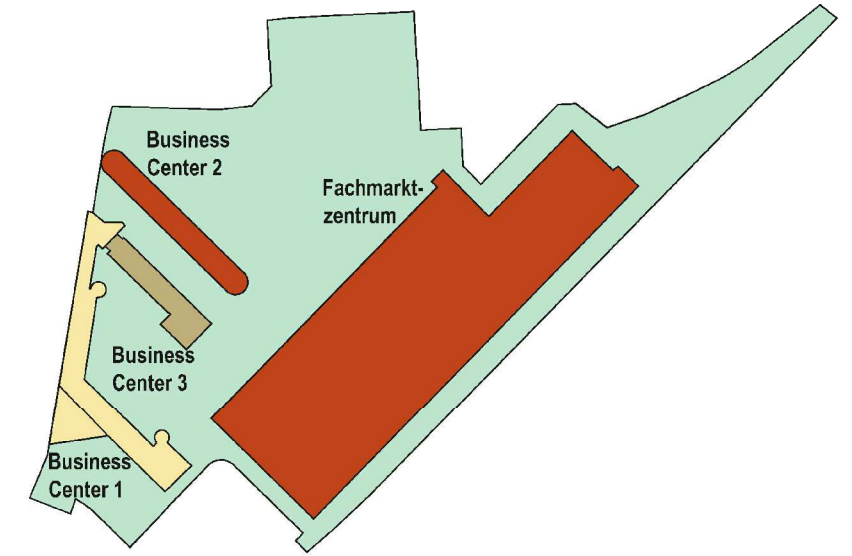

Querschnitt

Südansicht

Business Center 3

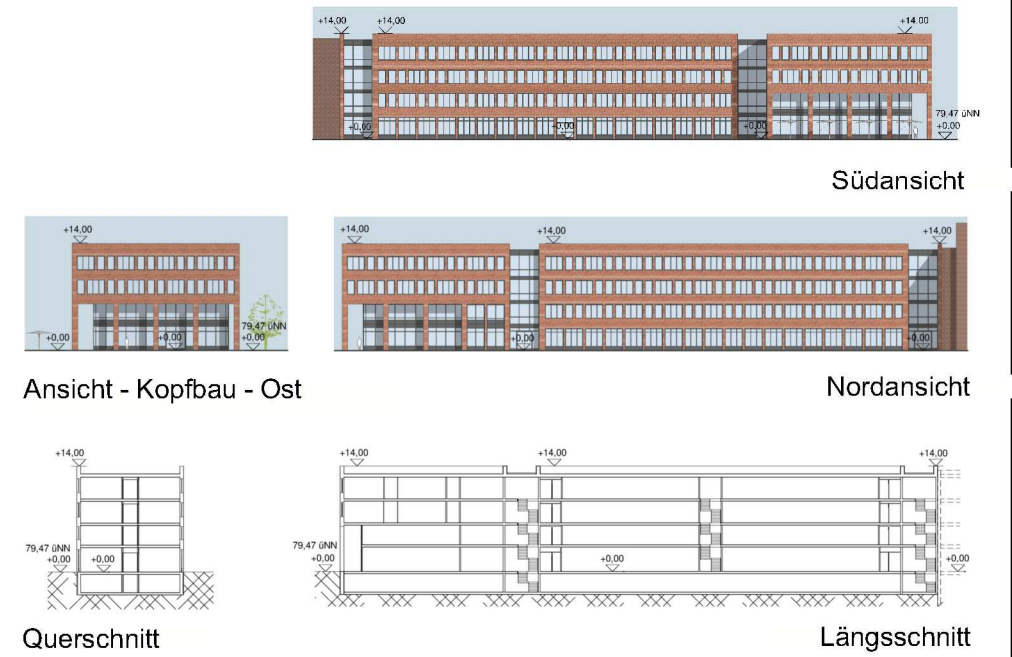

Südansicht

Ansicht - Kopfbau - Ost

Nordansicht

Querschnitt

Längsschnitt

Maßstab 1:1000 (Original im M 1:500)

