


Bebauungsplan mit örtlicher Bauvorschrift
Pfälzerstraße-Südost

VH 26

Übersichtskarte

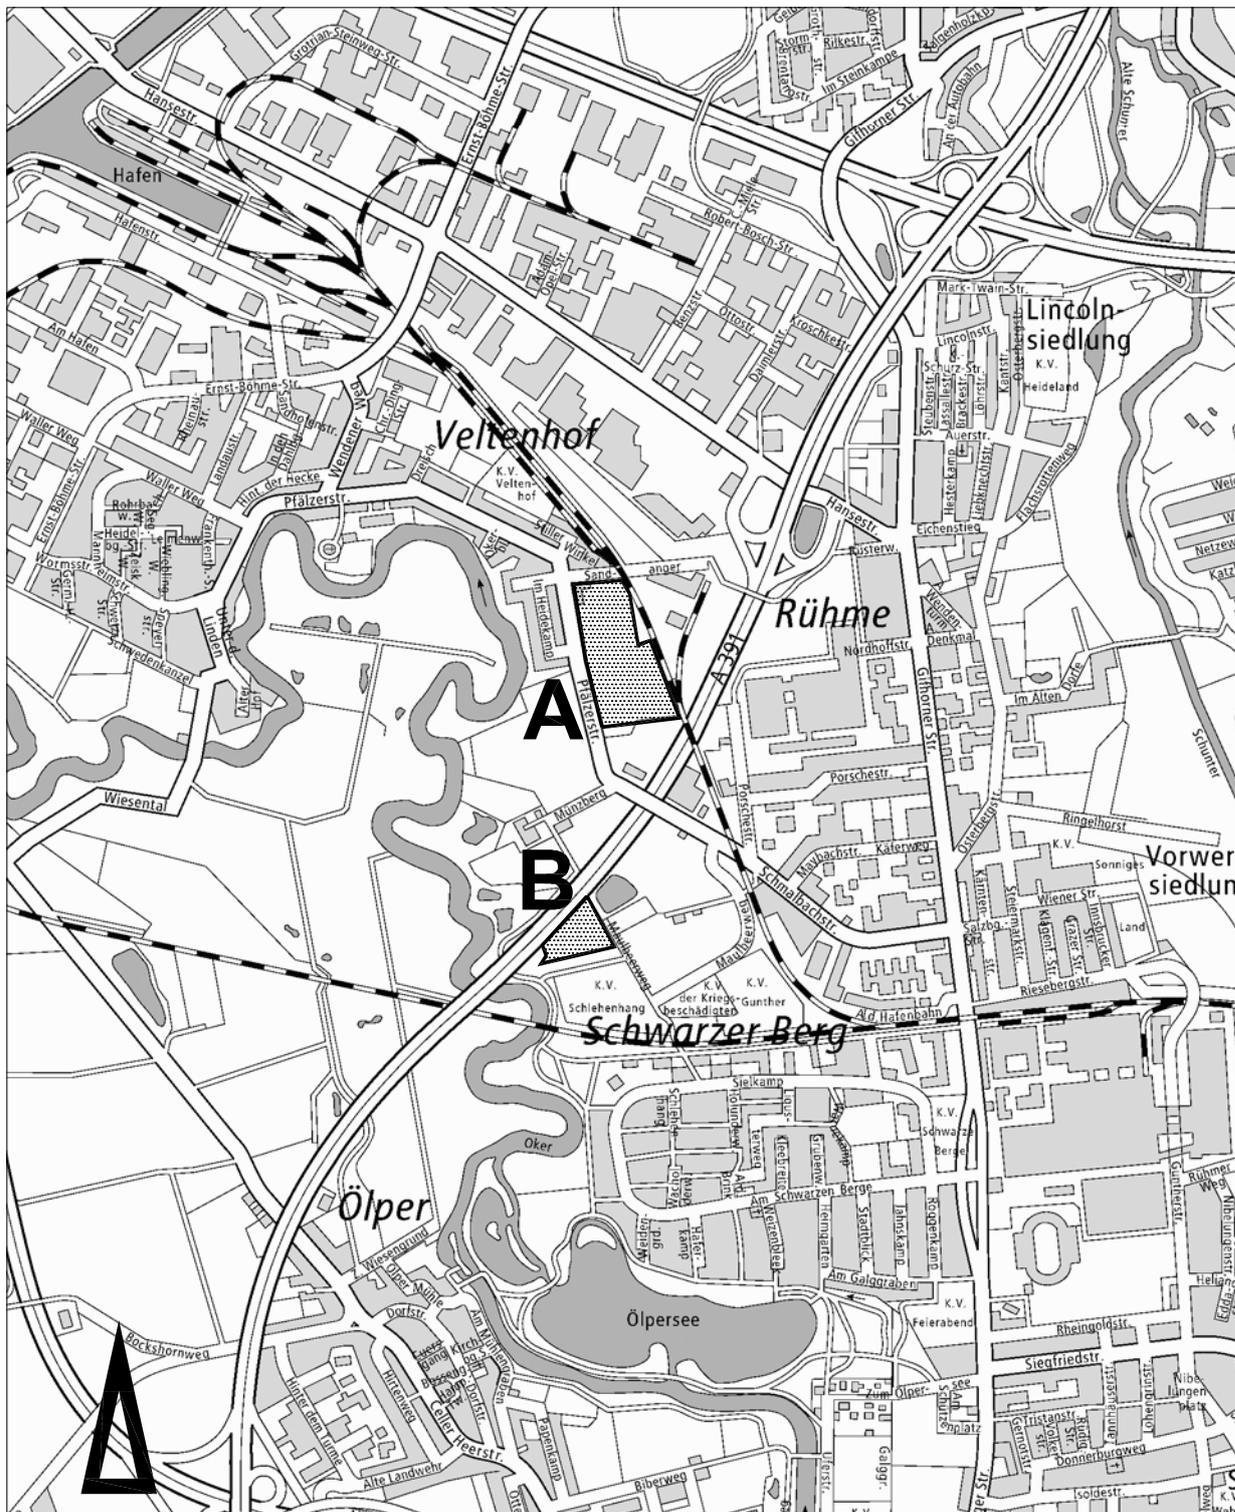

Maßstab 1:20000