




Bebauungsplan mit örtlicher Bauvorschrift
Pfälzerstraße-Südost
Zeichnerische Festsetzungen Geltungsbereich B

VH 26

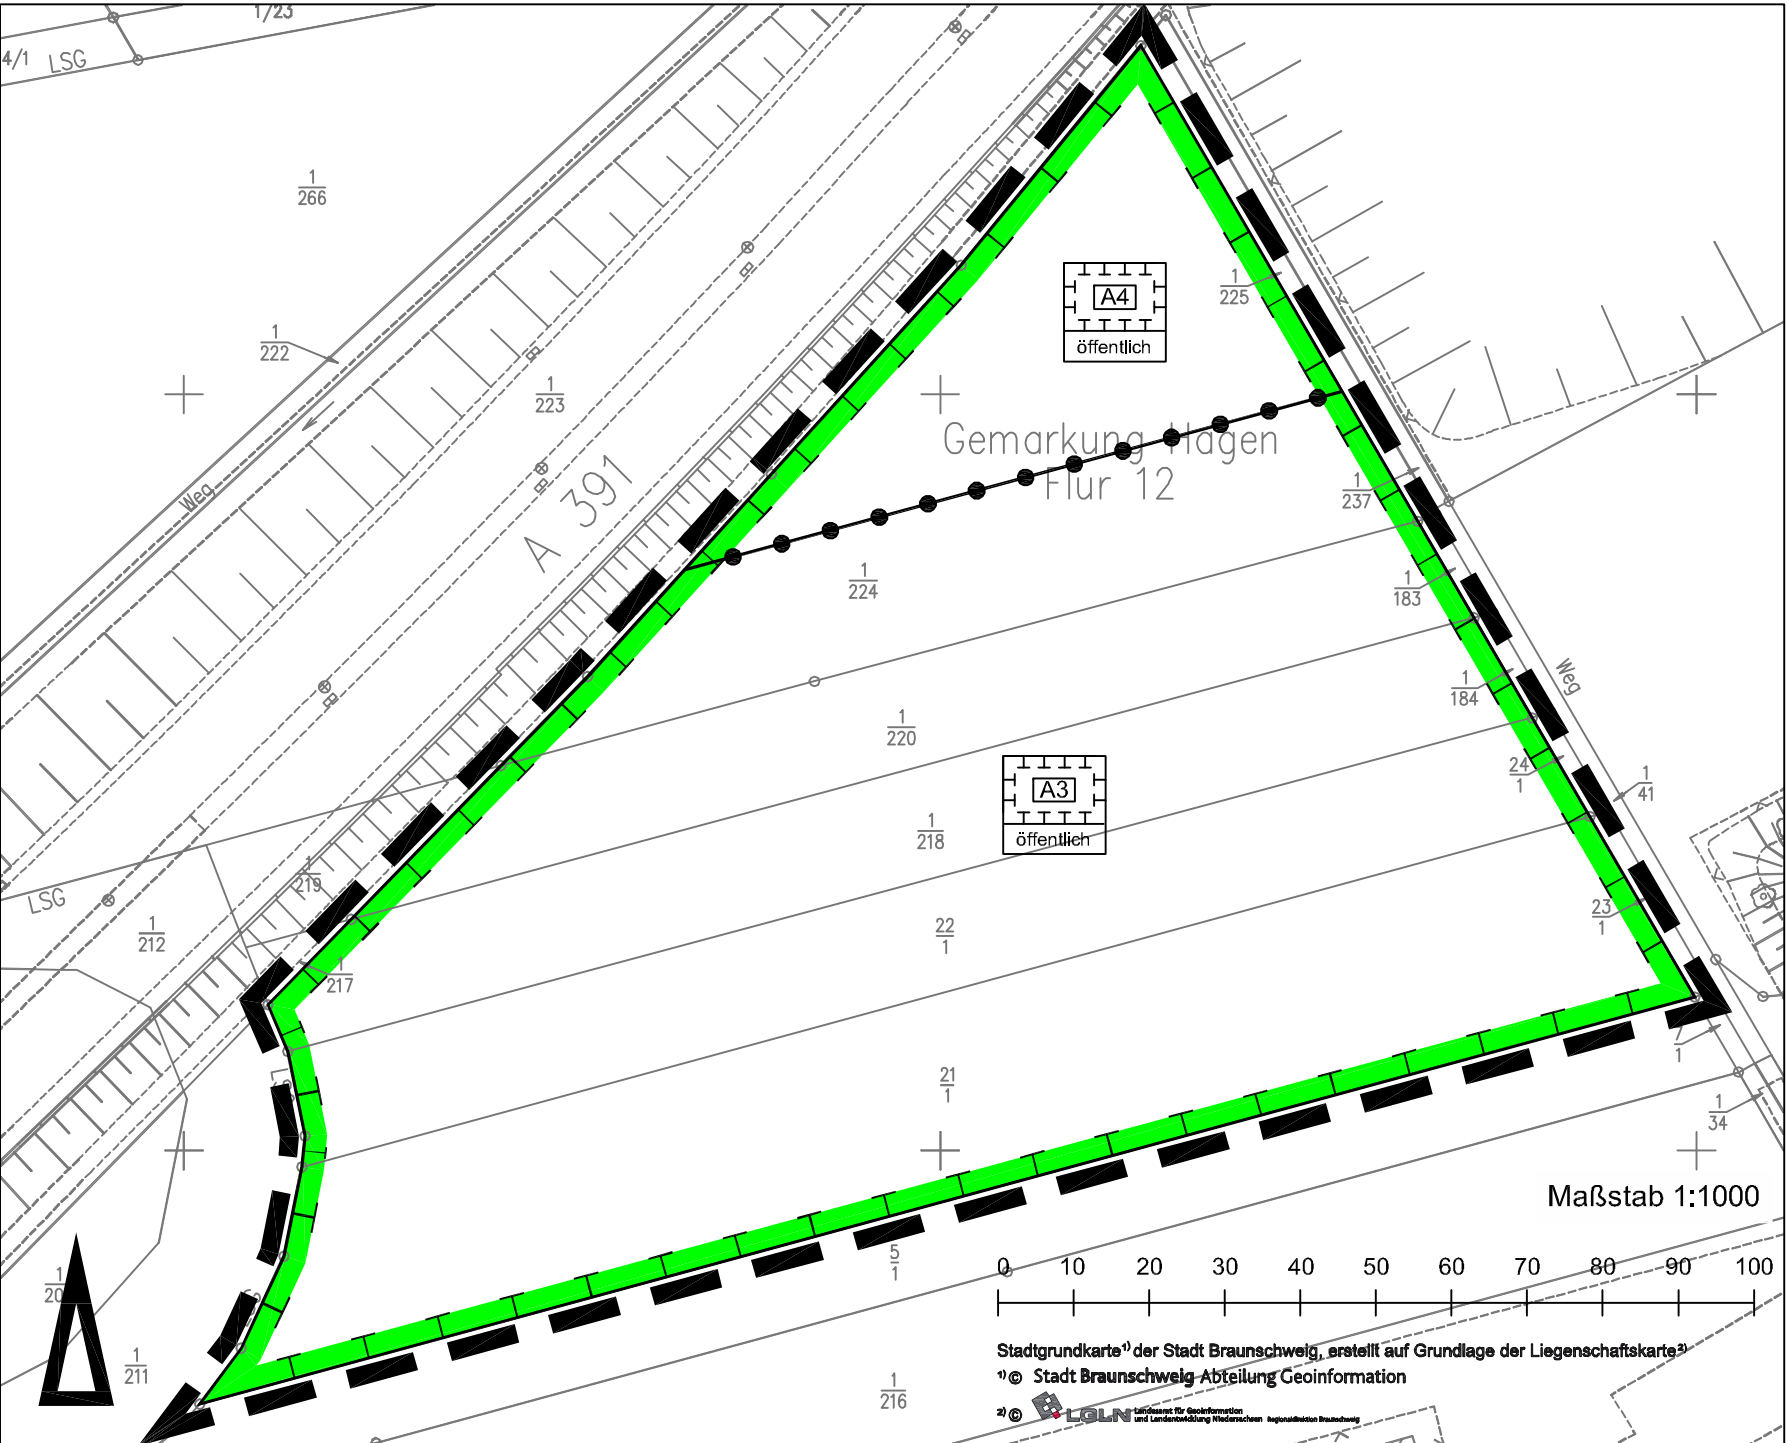

Stadtgrundkarte¹⁾ der Stadt Braunschweig, erstellt auf Grundlage der Liegenschaftskarte²⁾

¹⁾ © Stadt Braunschweig-Abteilung Geoinformation

²⁾ © LGLN Landesamt für GeoInformation und Landesentwicklung Niedersachsen Regionaldirektion Braunschweig