


Bebauungsplan mit örtlicher Bauvorschrift

**Steinweg**

IN 232

zeichnerische Festsetzung

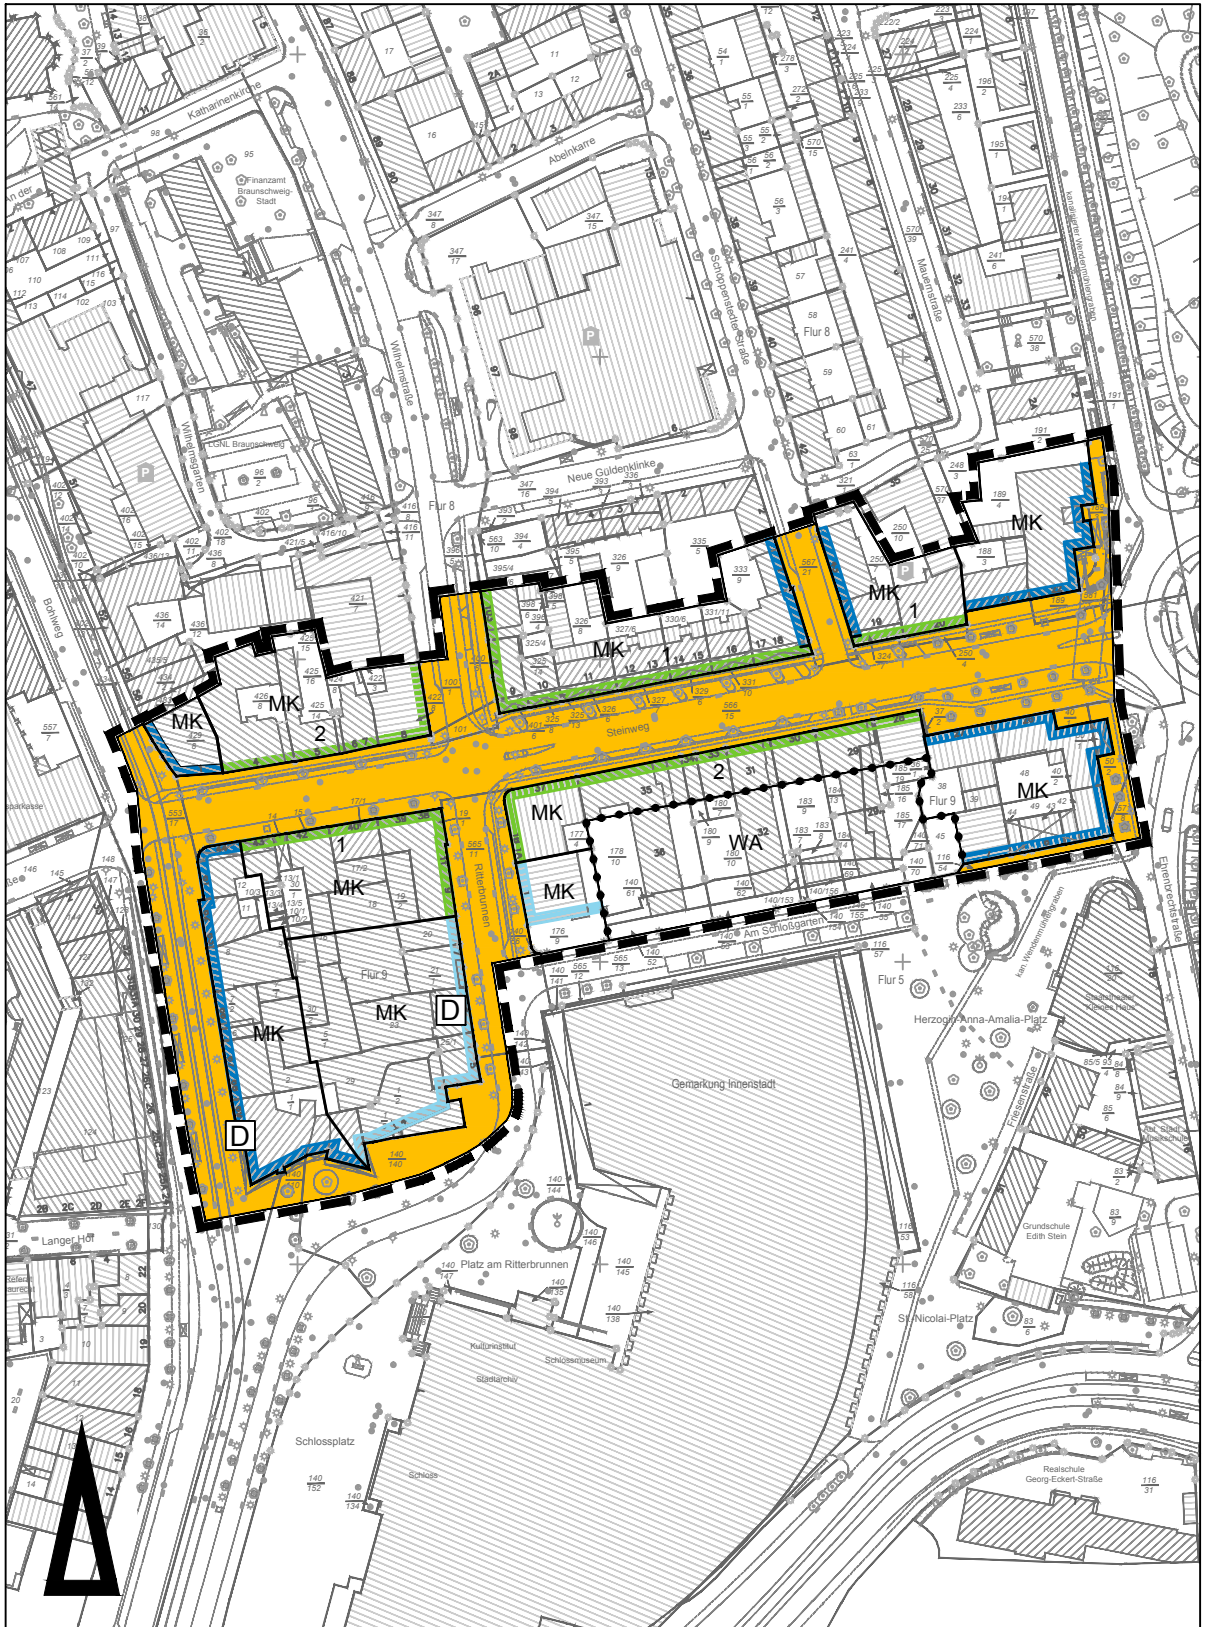

Maßstab: 2500

