Stadt Braunschweig

Anlage 2.1
Stand: 15. Juli 2013
Verfahrensstand: § 10 (1) BauGB

Bebauungsplan mit örtlicher Bauvorschrift

Pfälzerstraße-Südost **VH 26**

Zeichnerische Festsetzungen Geltungsbereich A

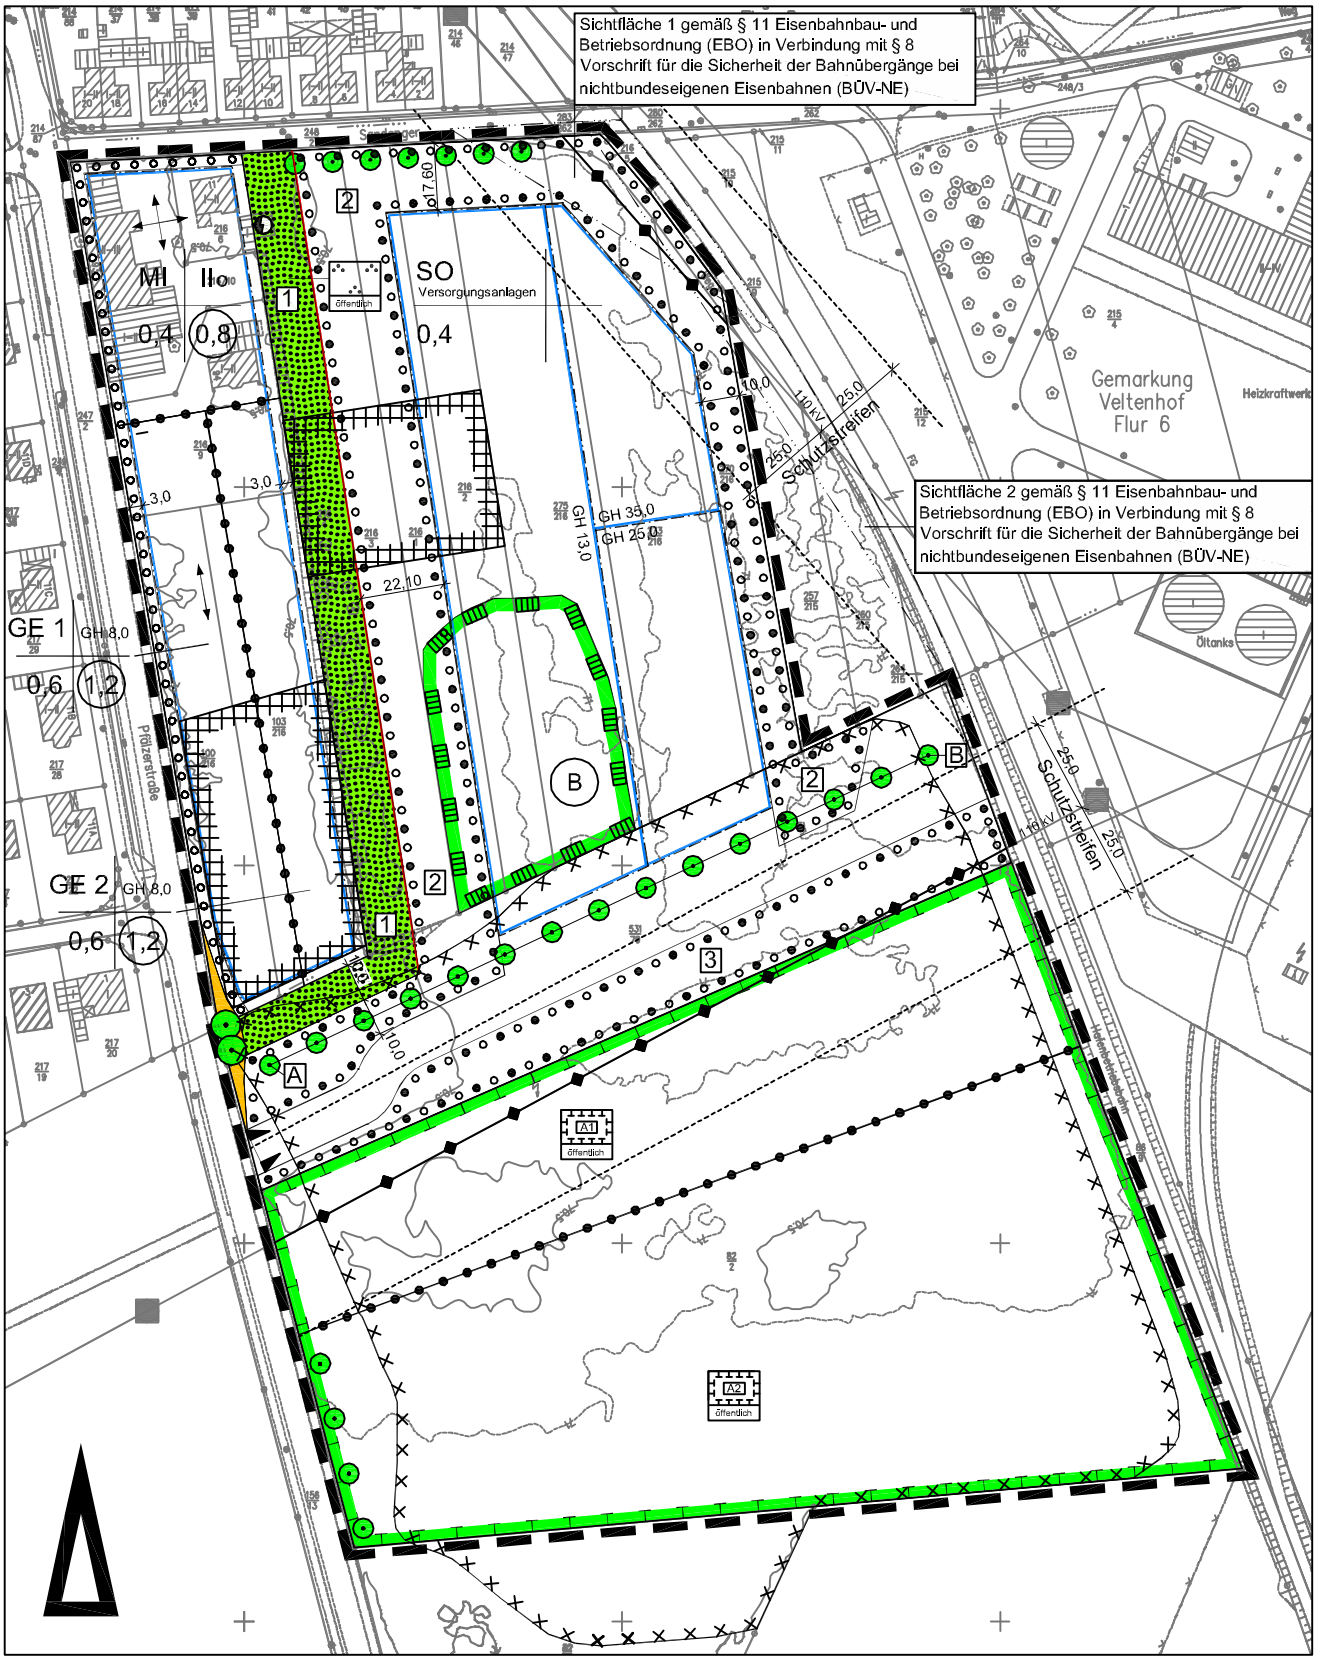

Maßstab 1:2000

0 20 40 60 80 100 120

Stadtgrundkarte[1] der Stadt Braunschweig, erstellt auf Grundlage der Liegenschaftskarte[2]

[1] © Stadt Braunschweig Abteilung Geoinformation

[2] © LGLN Landesamt für Geoinformation und Landentwicklung Niedersachsen Regionaldirektion Braunschweig